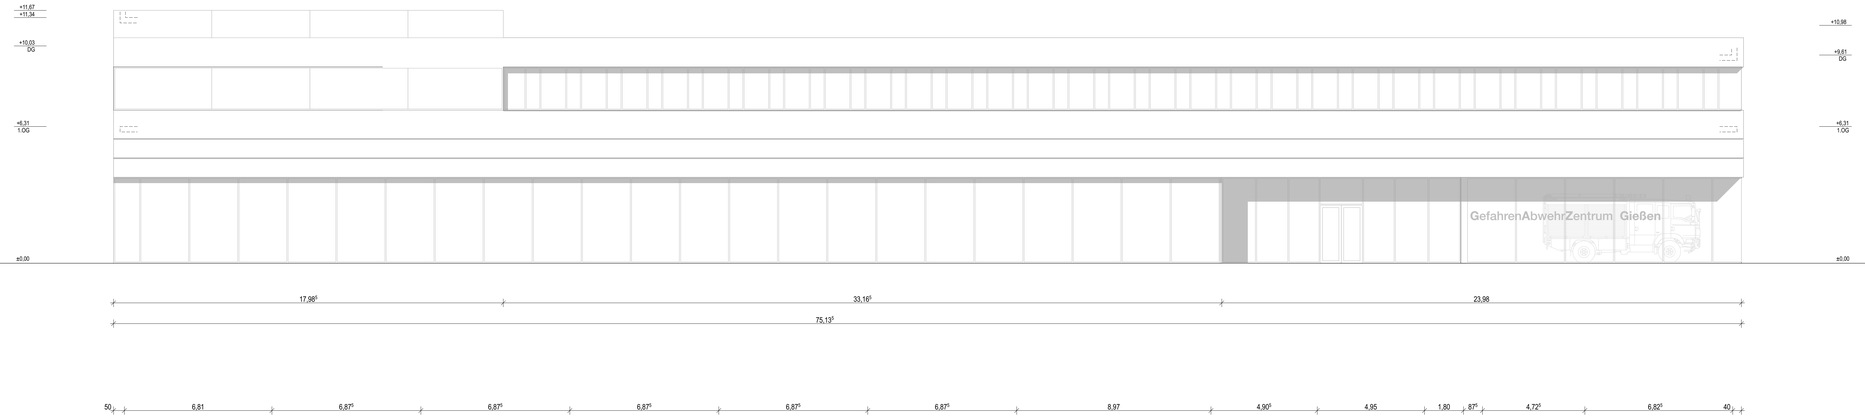

01 Ansicht Süd

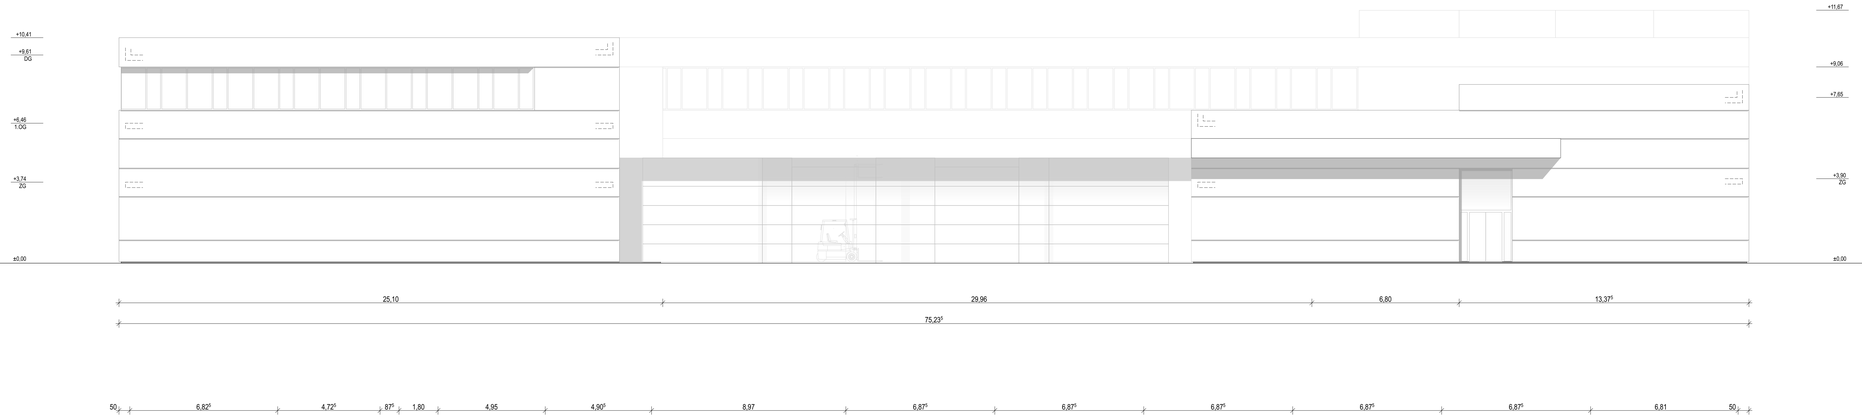

02 Ansicht Nord

Wir behalten uns vor, ohne ausdrückliche Erlaubnis, Zeichnungen usw., die für diesen Auftrag bestimmt sind, weder selbst zu verwenden noch Dritten zu übergeben. Sie sind auf Verlangen jederzeit zurückzugeben. Sie bleiben auch bei Honorierung unser geistiges Eigentum. Wiederholungen, Änderungen, Nachbauten oder Übersetzungen sind nur mit unserer Genehmigung zulässig.

Legende allgemein

(Darstellung soweit im Plan nicht anders erwähnt)

- Stahlbeton
- Beton unbewehrt, Mörtel
- KS-Mauerwerk
- Stahlbeton-Fertigteil
- Trockenbau
- Dämmung EPS
- Dämmung XPS
- Dämmung Mineralwolle
- Holz / Holzwerkstoff furniert
- Boden, gewachsen
- Boden, verfüllt
- BD Bodendurchbruch
- DD Deckendurchbruch
- WD Wanddurchbruch
- WS Wandschlitz

Alle Durchbruchsangaben sind nur informativ.
Die genaue Lage der Durchbrüche ist den Plänen der Fachplaner zu entnehmen.

- Öffnungsflügel Fenster
- Öffnungsflügel Tür
- Oberfläche Sichtbeton
- Höhe Oberkante Fertig-Bauteil, Schnitt
- Höhe Oberkante Roh-Bauteil, Schnitt
- Höhe Unterkante Roh-Bauteil, Schnitt
- Höhe Unterkante Fertig-Bauteil, Schnitt
- ±0,00 Höhe OK Fertigfußboden (OKFB), Grundriss
- -0,10 Höhe OK Rohdecke (OKRD), Grundriss
- Schnittführung
- Referenzpunkt
- Eingangspfeil
- A Gebäudeachse
- BT01-0.01-T01 Türnummer
- BT01-0.16-F01 Fenstermummer

BE	Bodeneinlauf
BRH	Brüstungshöhe, bezogen auf OKFB
DAL	Dachablauf
E	Elektro
ESG	Einscheiben- Sicherheitsglas
FA	Fußbodenablauf
FbH	Fußbodenaktivierung Heizen
FbHK	Fußbodenaktivierung, Heizen / Kühlen
Gef.	Gefälle
GK	Gipskarton
H	Heizung
HK	Heizkörper
L	Lüftung
li. RH	lichte Raumhöhe
MW	Mauerwerk
NAL	Notablauf
OK	Oberkante
OKFB	Oberkante Fertigfußboden
OKRD	Oberkante Rohdecke
RH	Raumhöhe
RR	Regenrohr
S	Sanitär
Sb	Stahlbeton
UHD	Unterhangdecke
UK	Unterkante
UKFD	Unterkante Fertigdecke
UKRD	Unterkante Rohdecke
UZ	Unterzug
ÜZ	Überzug
VSG	Verbundsicherheitsglas
VK	Vorderkante
WD	Wärmedämmung

Legende Brandschutz

dT	dichtschließende Tür
dsT	dicht- und selbstschließende Tür
F	Feuerlöscher
F30	feuerhemmend
F90	feuerbeständig
F90-A	feuerbeständig und aus nicht brennbaren Baustoffen
F90-A+M	F90-A und widerstandsfähig gegen zusätzliche mechanische Beanspruchung (Bauart einer Brandwand)
FST	Feststellvorrichtung mit Auslösung im Brandfall
NA	Notausgang
NRA	natürliche Rauchableitung
ST	Feuerwehr- Steigleitung trocken
T30	feuerhemmende selbstschließende Tür
T90	feuerbeständige selbstschließende Tür
RS	Rauchschutztür selbstschließend
RW	Rettungsweg
RWA	Rauch- und Wärmeabzug

Alle Maße und Angaben sind am Bau vom Auftragnehmer eigenverantwortlich zu prüfen. Unstimmigkeiten sind mit dem Architekten und der Bauleitung unverzüglich zu klären. Der Plan gilt nur in Verbindung mit den Planungen der Statik und der Fachingenieure. Die Angaben der Sonderfachleute sind zu beachten. Firmendetails und Ausführungszeichnungen gelten nur mit dem Freigabevermerk des Architekten. Differenzen und Unstimmigkeiten in Planunterlagen sowie Unklarheiten sind mit dem Architekten und der Bauleitung unverzüglich zu klären. Die Koordinierungspflicht des Auftragnehmers bleibt unberührt. Bedenken zur geplanten Ausführung sind dem Architekten und der Bauleitung rechtzeitig vor dem Ausführungstermin mitzuteilen.

Alle **Maßangaben** bezogen auf neue Bauteile in Grundrissen und Schnitten sind Rohbaumaße.
Höhenangaben beziehen sich auf OKFB, wenn nicht anders vermerkt.
Türhöhen: OKFB bis UK roh Sturz.
Brüstungshöhen: OKFB bis OK roh Brüstung
Fensterhöhen: OK roh Brüstung bis UK roh Sturz

Grundwasserstand:
Bauwasserstand GW_{Bau} = + 160,80 mHHN
Bemessungswasserstand GW_{Bem} = + 161,80 mHHN

Index	And.-ID	Änderung	Datum

Plannummer: A R 2 (Fachpl. / Gewerk / Phase) — A N (Planart / Ebene) — 01 A (Nummer / Index)

Stand: TRU Architekten Part mbB SB, 20.01.17

Planungsphase: Vorplanung

Status: Index A

Projekt: Gefahrenabwehrzentrum (GAZG) - Neubau in Gießen
Stoßrichtungen
35394 Gießen

Projektnummer: 1038

Bezugshöhe: ±0,00 = OKFB EG (±0,00 = 163,10 mNN)

Planinhalt: Ansichten Sued und Nord

Plangröße: A0 (1.189 x 841 mm)

Maßstab: 1:100

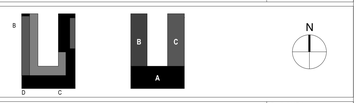

Bauherr: Universitätsstadt Gießen, Hochbauamt Gießen, Berliner Platz 1, 35390 Gießen, Tel. +49 (0)641 306 1446, Fax +49 (0)641 306 2661, hochbauamt@giessen.de

Genehmigt / Datum

Architekt und Generalplaner: TRU ARCHITEKTEN, TRU Architekten Part mbB, Chrisburger Straße 4, D-10405 Berlin, Tel. +49 (0)30 40 30 10 120, Fax +49 (0)30 40 30 10 128, E-Mail info@truarchitekten.de

Gezeichnet / Datum: TRU Architekten Part mbB SB, 07.11.16

Landschaftsarchitektur: HOLZWARTH Landschaftsarchitektur, Friedenstraße 1, D-10249 Berlin, Tel. +49 (0)30 24 63 20 18, Fax +49 (0)30 24 63 23 32, info@holzwarth-landschaftsarchitektur.de

Geprüft / Datum

Fachplanung Tragwerk: PICHLER Ingenieure GmbH, Alt-Moabit 62-63, D-10555 Berlin, Tel. +49 (0)30 884 59 60, Fax +49 (0)30 882 52 35, E-Mail berlin@pichlering enieure.de

Geprüft / Datum

Fachplanung TGA: ARGE Kirchner Gebäudetechnik und Ingenieurgesellschaft Schlegel und Reußwig Vertreten durch Kirchner Gebäudetechnik GmbH, Große Heide 37, D-32425 Minden, Tel. +49 (0)571 64 61 40, Fax +49 (0)571 64 61 426, E-Mail minden@kirchner-gebaeudetechnik.de

Geprüft / Datum

Fachplanung Brandschutz: Sachverständiger Brandschutz Dipl.-Ing. Architekt Peter Stanek, Hufelandstraße 3, D-10407 Berlin, Tel. +49 (0)30 42 85 10 55, Fax +49 (0)30 42 85 10 56, E-Mail post@stanek-berlin.de

Geprüft / Datum