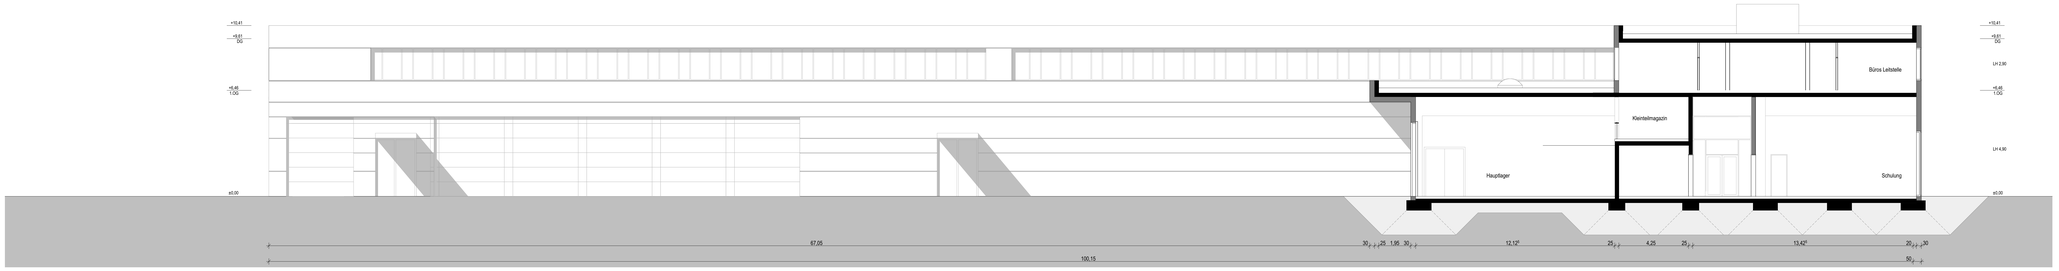


03 Schnitt C-C

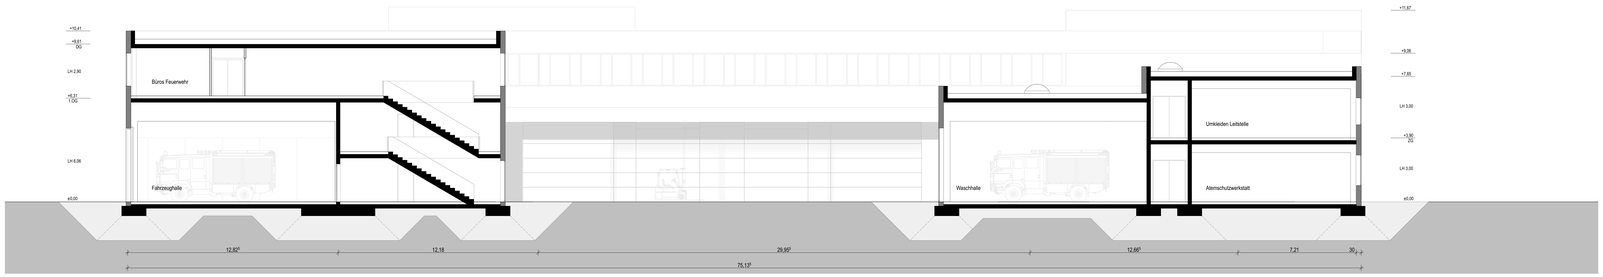


02 Schnitt B-B

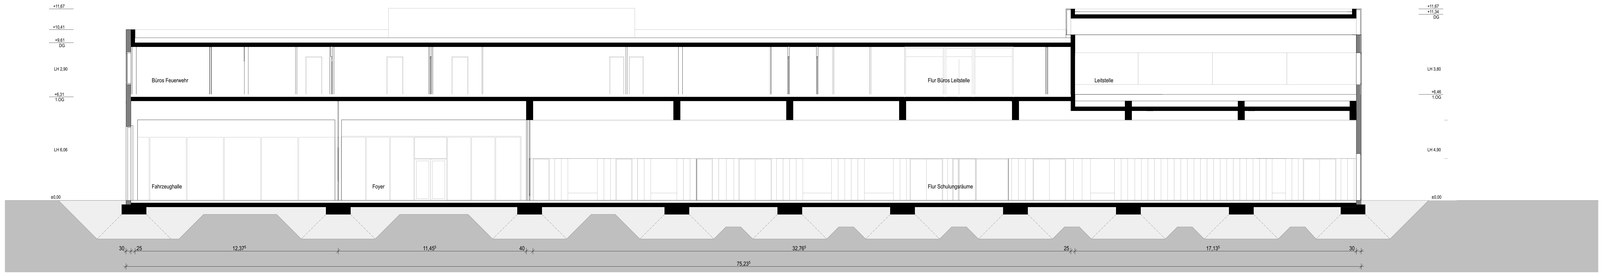


01 Schnitt A-A

## Legende allgemein

(Darstellung soweit im Plan nicht anders erwähnt)

- Stahlbeton
- Beton unbewehrt, Mörtel
- KS-Mauerwerk
- Stahlbeton-Fertigteil
- Trockenbau
- Dämmung EPS
- Dämmung XPS
- Dämmung Mineralwolle
- Holz / Holzwerkstoff furniert
- Boden, gewichten
- Boden, verfüllt
- BD Bodendurchbruch
- DD Deckendurchbruch
- WD Wanddurchbruch
- WS Wandschlitz

Alle Durchbruchsangaben sind nur informativ. Die genaue Lage der Durchbrüche ist den Plänen der Fachplaner zu entnehmen.

- Öffnungsflügel Fenster
- Öffnungsflügel Tür
- Oberfläche Sichtbeton
- Höhe Oberkante Fertig-Bauteil, Schnitt
- Höhe Oberkante Roh-Bauteil, Schnitt
- Höhe Unterkante Roh-Bauteil, Schnitt
- Höhe Unterkante Fertig-Bauteil, Schnitt
- Höhe OK Fertigfußboden (OKFB), Grundriss
- Höhe OK Rohdecke (OKRD), Grundriss
- Schnittführung
- Referenzpunkt
- Eingangspfeil
- Gebäudeecke
- BT01-I-01-T01 Türnummer
- BT01-I-16-F01 Fensternummer

| | |
|---|---|
| BE | Bodeneinlauf |
| BRH | Brüstungshöhe, bezogen auf OKFB |
| DAL | Deckenlauf |
| E | Electro |
| ESG | Einscheiben- Sicherheitsglas |
| FA | Fußbodenablauf |
| FBH | Fußbodenablüftung Heizen |
| FbHK | Fußbodenablüftung, Heizen / Kühlen |
| GK | Gipskarton |
| GK | Gipskarton |
| H | Heizung |
| HK | Heizkörper |
| L | Lüftung |
| L RH | lichte Raumhöhe |
| MW | Mineralwolle |
| NAL | Notalbarm |
| NL | Notleuchte |
| OKFB | Oberkante Fertigfußboden |
| OKRD | Oberkante Rohdecke |
| RH | Raumhöhe |
| RT | Raumtemperatur |
| S | Sender |
| Sb | Stahlbeton |
| UKD | Unterkante Decke |
| UKF | Unterkante Fertigdecke |
| UKRD | Unterkante Rohdecke |
| UZ | Unterzug |
| UZ | Unterzug |
| VSG | Verbundsicherheitsglas |
| VK | Vorderkante |
| WD | Wärmedämmung |

## Legende Brandschutz

| | |
|---|---|
| dT | dichtschließende Tür |
| dsT | dicht- und selbstschließende Tür |
| F | Feuerlöscher |
| F30 | feuerhemmend |
| F90 | feuerbeständig |
| F90-A | feuerbeständig und aus nicht brennbaren Baustoffen |
| F90-A+M | F90-A und widerstandsfähig gegen zusätzliche mechanische Beanspruchung (Bauart einer Brandwand) |
| FST | Feststellvorrichtung mit Auslösung im Brandfall |
| NA | Notausgang |
| NRA | natürliche Rauchableitung |
| ST | Feuerwehr- Steigleitung trocken |
| T30 | feuerhemmende selbstschließende Tür |
| T90 | feuerbeständige selbstschließende Tür |
| RS | Rauchschutztür selbstschließend |
| RW | Rettungsweg |
| RWA | Rauch- und Wärmeabzug |

**Alle Maße und Angaben** sind am Bau vom Auftragnehmer eigenverantwortlich zu prüfen. Unstimmigkeiten sind mit dem Architekten und der Bauleitung unverzüglich zu klären. Der Plan gilt nur in Verbindung mit den Planungen der Statik und der Fachingenieure. Die Angaben der Sonderfachpläne sind zu beachten. Firmenbedarfs und Ausführungsbeschreibungen gelten nur mit dem Freigabevermerk des Architekten. Differenzen und Unstimmigkeiten in Planunterlagen sowie Unklarheiten sind mit dem Architekten und der Bauleitung unverzüglich zu klären. Die Koordinierungspflichten des Auftragnehmers bleibt unberührt. Bedenken zur gegebenen Ausführung sind dem Architekten und der Bauleitung rechtzeitig vor dem Ausführungsbeginn mitzuteilen.

**Alle Maßangaben** beziehen auf neue Bauteile in Grundrissen und Schnitten sind Rohbaumaße.
**Höhenangaben** beziehen sich auf OKFB, wenn nicht anders vermerkt.
Türhöhen: OKFB bis UK roh Sturz.
Brüstungshöhen: OKFB bis OK roh Brüstung
Fensterhöhen: OK roh Brüstung bis UK roh Sturz

Grundwasserstand
Bauwasserstand
Bemessungswasserstand

$GW_{Bem.}$ = + 160,80 mHHN
$GW_{Bau}$ = + 161,80 mHHN

| Index | Bed.-ID | Änderung | Datum |
|---|---|---|---|
| | | | |

Plannummer: A R 2 (Typ/ad | Gewerk | Phase) S A (Planart | Status) 01 (Nummer) A (Index)

Stand: TRU Architekten Part mbB SB, 28.01.17

Planungsphase: Vorplanung

Status: Index A

Projekt: Gefahrenabwehrzentrum (GAZG) - Neubau in Gießen
Straßenangabe
3034# Gießen

Projektnummer: 1038

Bezugspkte.: ±0,00 = OKFB EG
(±0,00 = 163,10 mHN)

Plangröße: A0 überlang
(1.588 x 841 mm)

Planinhalt: Schnitte

Maßstab: 1:100

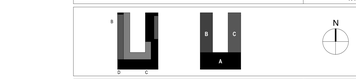


Bauherr:
Universitätsstadt Gießen
Hochbauamt Gießen
Berliner Platz 1
35390 Gießen
Tel. +49 (0)641 306 1446
Fax +49 (0)641 306 2861
hochbauamt@giessen.de

Genehmigung / Datum

Architekt und Generalplaner:
TRU ARCHITEKTEN™
TRU Architekten Part mbB
Christburger Straße 4
D-10405 Berlin
Tel. +49 (0)30 40 30 10 120
Fax +49 (0)30 40 30 10 126
E-Mail info@truarchitekten.de

Gezeichnet / Datum:
TRU Architekten Part mbB
SB, 04.11.16

Geprüft / Datum:
TRU Architekten Part mbB
HW, 20.01.2017

Landschaftsarchitektur: HOLZWARTH Landschaftsarchitektur
Friedenstraße 1
D-10249 Berlin
Tel. +49 (0)30 24 63 20 19
Fax +49 (0)30 24 63 23 32
info@holzwarth-landschaftsarchitektur.de

Gepr/Fr / Datum

Fachplanung Tragwerk: IPCHLER Ingenieure GmbH
Alt-Moabit 62-63
D-10555 Berlin
Tel. +49 (0)30 884 59 60
Fax +49 (0)30 882 52 35
E-Mail berlin@ipchlering enieure.de

Gepr/Fr / Datum

Fachplanung TGA: ARGE Ahnert-Gebäudetechnik und Ingenieurbüro Gross, Dortmund und Rieseberg Vertreten durch Kirchner Gebäudetechnik GmbH
Groß Hedde 37
D-32425 Minden
Tel. +49 (0)571 64 61 40
Fax +49 (0)571 64 61 406
E-Mail minden@kirchner-gebaeudetechnik.de

Gepr/Fr / Datum

Fachplanung Brandschutz: Sachverständiger Brandschutz Dipl.-Ing. (FH) Architekt Peter Stanek
Hufelandstraße 2
D-10407 Berlin
Tel. +49 (0)30 42 85 10 55
Fax +49 (0)30 42 85 10 56
E-Mail post@stanek-berlin.de

Gepr/Fr / Datum

Alle Rechte, auch auf Schutz durch Urheberrecht, Patent, Gebrauchsmuster, Design, Marken, Warenzeichen, Geschmacksmuster, Halbleiterschutz, Sortenschutz, Datenbankrecht, Wettbewerbsrecht, Lauterkeitsrecht, Kartellrecht, Persönlichkeitsrecht, Namensrecht, Bildnisrecht, Recht am eigenen Wort, Recht am Unternehmen, Recht am Gewerbebetrieb, Recht am Know-how, Recht am Konzept, Recht am Entwurf, Recht am Modell, Recht am Prototyp, Recht am Produkt, Recht am Produktionsmittel, Recht am Produktionsverfahren, Recht am Produktionsprozess, Recht am Produktionsergebnis