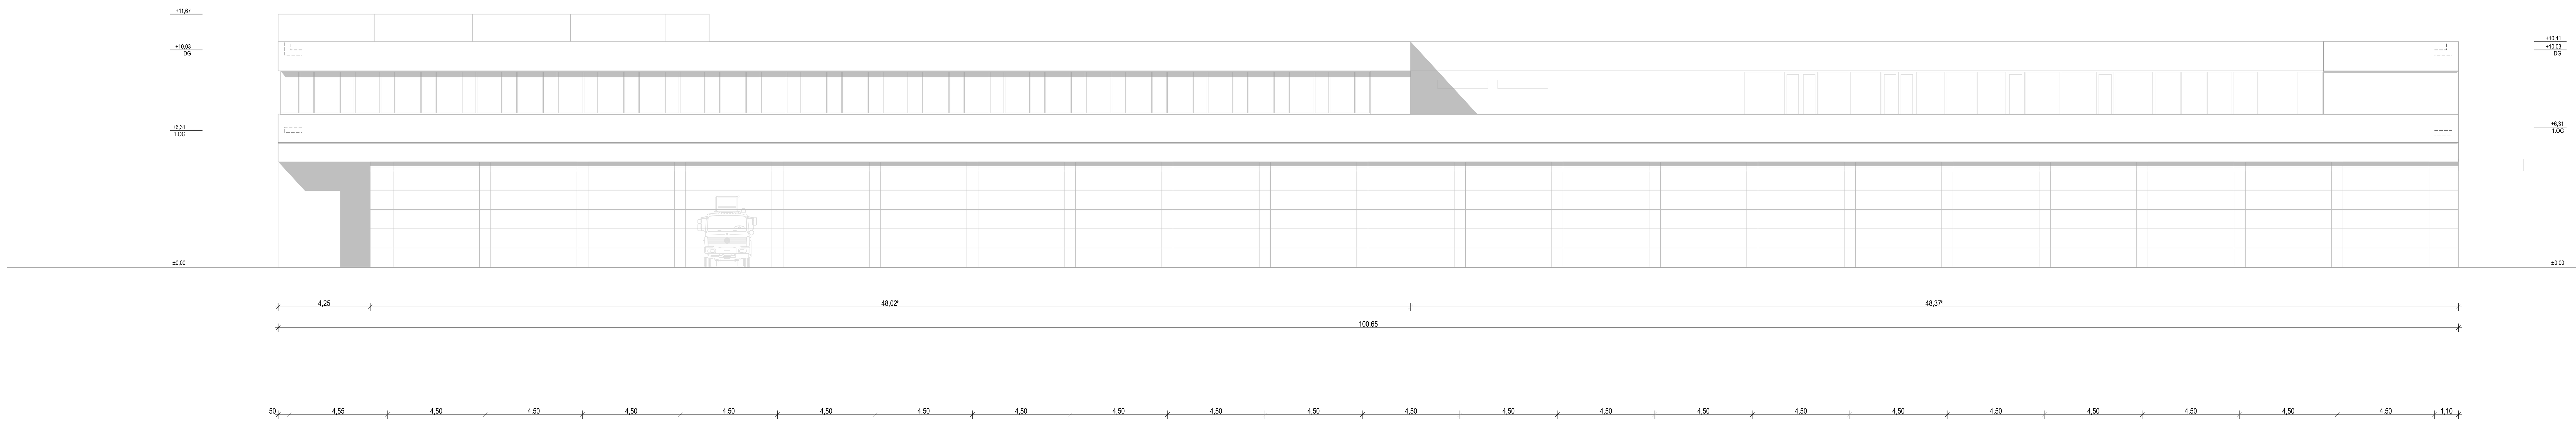

01 Ansicht Ost

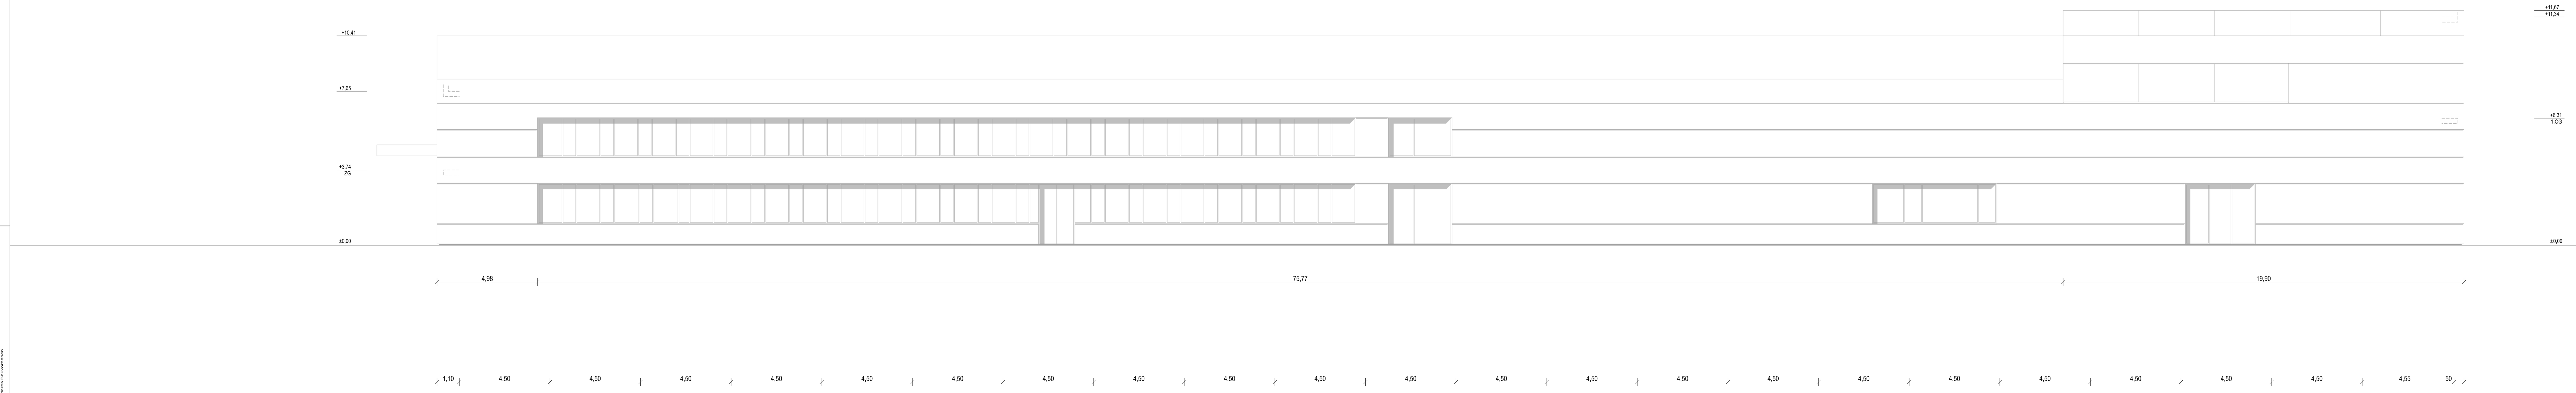

02 Ansicht West

Legende allgemein

(Darstellung soweit im Plan nicht anders erwähnt)

- Stahlbeton
- Beton unbewehrt, Mörtel
- KS-Mauerwerk
- Stahlbeton-Fertigteil
- Trockenbau
- Dämmung EPS
- Dämmung XPS
- Dämmung Mineralwolle
- Holz / Holzwerkstoff furniert
- Boden, gewachsen
- Boden, verfüllt
- BD Bodendurchbruch
- DD Deckendurchbruch
- WD Wanddurchbruch
- WS Wandschlitz

Alle Durchbruchsangaben sind nur informativ.
Die genaue Lage der Durchbrüche ist den Plänen der Fachplaner zu entnehmen.

- Öffnungsflügel Fenster
- Öffnungsflügel Tür
- Oberfläche Sichtbeton
- Höhe Oberkante Fertig-Bauteil, Schnitt
- Höhe Oberkante Roh-Bauteil, Schnitt
- Höhe Unterkante Roh-Bauteil, Schnitt
- Höhe Unterkante Fertig-Bauteil, Schnitt
- ±0,00 Höhe OK Fertigfußboden (OKFB), Grundriss
- -0,10 Höhe OK Rohdecke (OKRD), Grundriss
- Schnittführung
- Referenzpunkt
- Eingangspfeil
- A Gebäudeachse
- BT01-0.01-T01 Türnummer
- BT01-0.16-F01 Fensternummer

BE	Bodeneinlauf
BRH	Brüstungshöhe, bezogen auf OKFB
DAL	Dachablauf
E	Elektro
ESG	Einscheiben- Sicherheitsglas
FA	Fußbodenablauf
FbH	Fußbodenaktivierung Heizen
FbHK	Fußbodenaktivierung, Heizen / Kühlen
Gef.	Gefälle
GK	Gipskarton
H	Heizung
HK	Heizkörper
L	Lüftung
li. RH	lichte Raumhöhe
MW	Mauerwerk
NAL	Notablauf
OK	Oberkante
OKFB	Oberkante Fertigfußboden
OKRD	Oberkante Rohdecke
RH	Raumhöhe
RR	Regenrohr
S	Sanitär
Stb	Stahlbeton
UHD	Unterhangdecke
UK	Unterkante
UKFD	Unterkante Fertigdecke
UKRD	Unterkante Rohdecke
UZ	Unterzug
ÜZ	Überzug
VSG	Verbundsicherheitsglas
VK	Vorderkante
WD	Wärmedämmung

Legende Brandschutz

dT	dichtschließende Tür
dsT	dicht- und selbstschließende Tür
F	Feuerlöscher
F30	feuerhemmend
F90	feuerbeständig
F90-A	feuerbeständig und aus nicht brennbaren Baustoffen
F90-A+M	F90-A und widerstandsfähig gegen zusätzliche mechanische Beanspruchung (Bauart einer Brandwand)
FST	Feststellvorichtung mit Auslösung im Brandfall
NA	Notausgang
NRA	natürliche Rauchableitung
ST	Feuerwehr- Steigeleitung trocken
T30	feuerhemmende selbstschließende Tür
T90	feuerbeständige selbstschließende Tür
RS	Rauchschutztür selbstschließend
RW	Rettungsweg
RWA	Rauch- und Wärmeabzug

Alle Maße und Angaben sind am Bau vom Auftragnehmer eigenverantwortlich zu prüfen. Unstimmigkeiten sind mit dem Architekten und der Bauleitung unverzüglich zu klären. Der Plan gilt nur in Verbindung mit den Planungen der Statik und der Fachingenieure. Die Angaben der Sonderfachleute sind zu beachten. Firmendetails und Ausführungszeichnungen gelten nur mit dem Freigabevermerk des Architekten. Differenzen und Unstimmigkeiten in Planunterlagen sowie Unklarheiten sind mit dem Architekten und der Bauleitung unverzüglich zu klären. Die Koordinierungspflicht des Auftragnehmers bleibt unberührt. Bedenken zur geplanten Ausführung sind dem Architekten und der Bauleitung rechtzeitig vor dem Ausführungstermin mitzuteilen.

Alle **Maßangaben** bezogen auf neue Bauteile in Grundrissen und Schnitten sind Rohbaumaße.
Höhenangaben beziehen sich auf OKFB, wenn nicht anders vermerkt.
Türhöhen: OKFB bis UK roh Sturz.
Brüstungshöhen: OKFB bis OK roh Brüstung
Fensterhöhen: OK roh Brüstung bis UK roh Sturz

Grundwasserstand:
Bauwasserstand **GW_{Bau}** = + 160,80 mNHN
Bemessungswasserstand **GW_{Max}** = + 161,80 mNHN

Index	Änd.-ID	Änderung	Datum

Plannummer: A R 2 (Fachpl. Gewerk Phase) – A O (Planart Ebene) – 01 A (Nummer Index)

Stand: TRU Architekten Part mbB SB, 20.01.17

Planungsphase: Vorplanung

Status: Index A

Projekt: Gefahrenabwehrzentrum (GAZG) - Neubau in Gießen
Stolzenmorgen
35394 Gießen

Projektnummer: 1038

Bezugshöhe: ±0.00 = OKFB EG (±0.00 = 163,10 mNN)

Planinhalt: Ansichten Ost und West

Plangröße: A0 überlang (1.569 x 841 mm)

Maßstab: 1:100

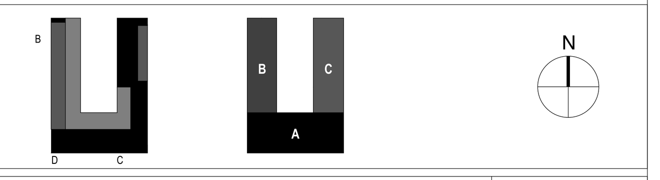

Bauherr: Universitätsstadt Gießen
Hochbauamt Gießen
Berliner Platz 1
35390 Gießen
Tel. +49 (0)641 306 1446
Fax +49 (0)641 306 2661
hochbauamt@giessen.de

Genehmigt / Datum

Architekt und Generalplaner: TRU ARCHITEKTEN™
TRU Architekten Part mbB
Christburger Straße 4
D-10405 Berlin
Tel. +49 (0)30 40 30 10 120
Fax +49 (0)30 40 30 10 128
E-Mail info@truarchitekten.de

Gezeichnet / Datum: TRU Architekten Part mbB SB, 07.11.16
Geprüft / Datum: TRU Architekten Part mbB HW, 20.01.2017

Landschaftsarchitektur: HOLZWARTH Landschaftsarchitektur
Friedenstraße 1
D-10249 Berlin
Tel. +49 (0)30 24 63 20 18
Fax +49 (0)30 24 63 23 32
info@holzwarth-landschaftsarchitektur.de
Geprüft / Datum

Fachplanung Tragwerk: PICHLER Ingenieure GmbH
Alt-Moabit 62-63
D-10555 Berlin
Tel. +49 (0)30 884 59 60
Fax +49 (0)30 882 52 35
E-Mail berlin@pichleringenieure.de
Geprüft / Datum

Fachplanung TGA: ARGE Kirchner Gebäudetechnik und Ingenieurgesellschaft Schlegel und Reußwig
Vertreten durch Kirchner Gebäudetechnik GmbH
Große Heide 37
D-32425 Minden
Tel. +49 (0)571 64 61 40
Fax +49 (0)571 64 61 426
E-Mail minden@kirchner-gebaeudetechnik.de
Geprüft / Datum

Fachplanung Brandschutz: Sachverständiger Brandschutz
Dipl.-Ing. Architekt Peter Stanek
Hufelandstraße 3
D-10407 Berlin
Tel. +49 (0)30 42 85 10 55
Fax +49 (0)30 42 85 10 56
E-Mail post@stanek-berlin.de
Geprüft / Datum