


ANLAGE 1

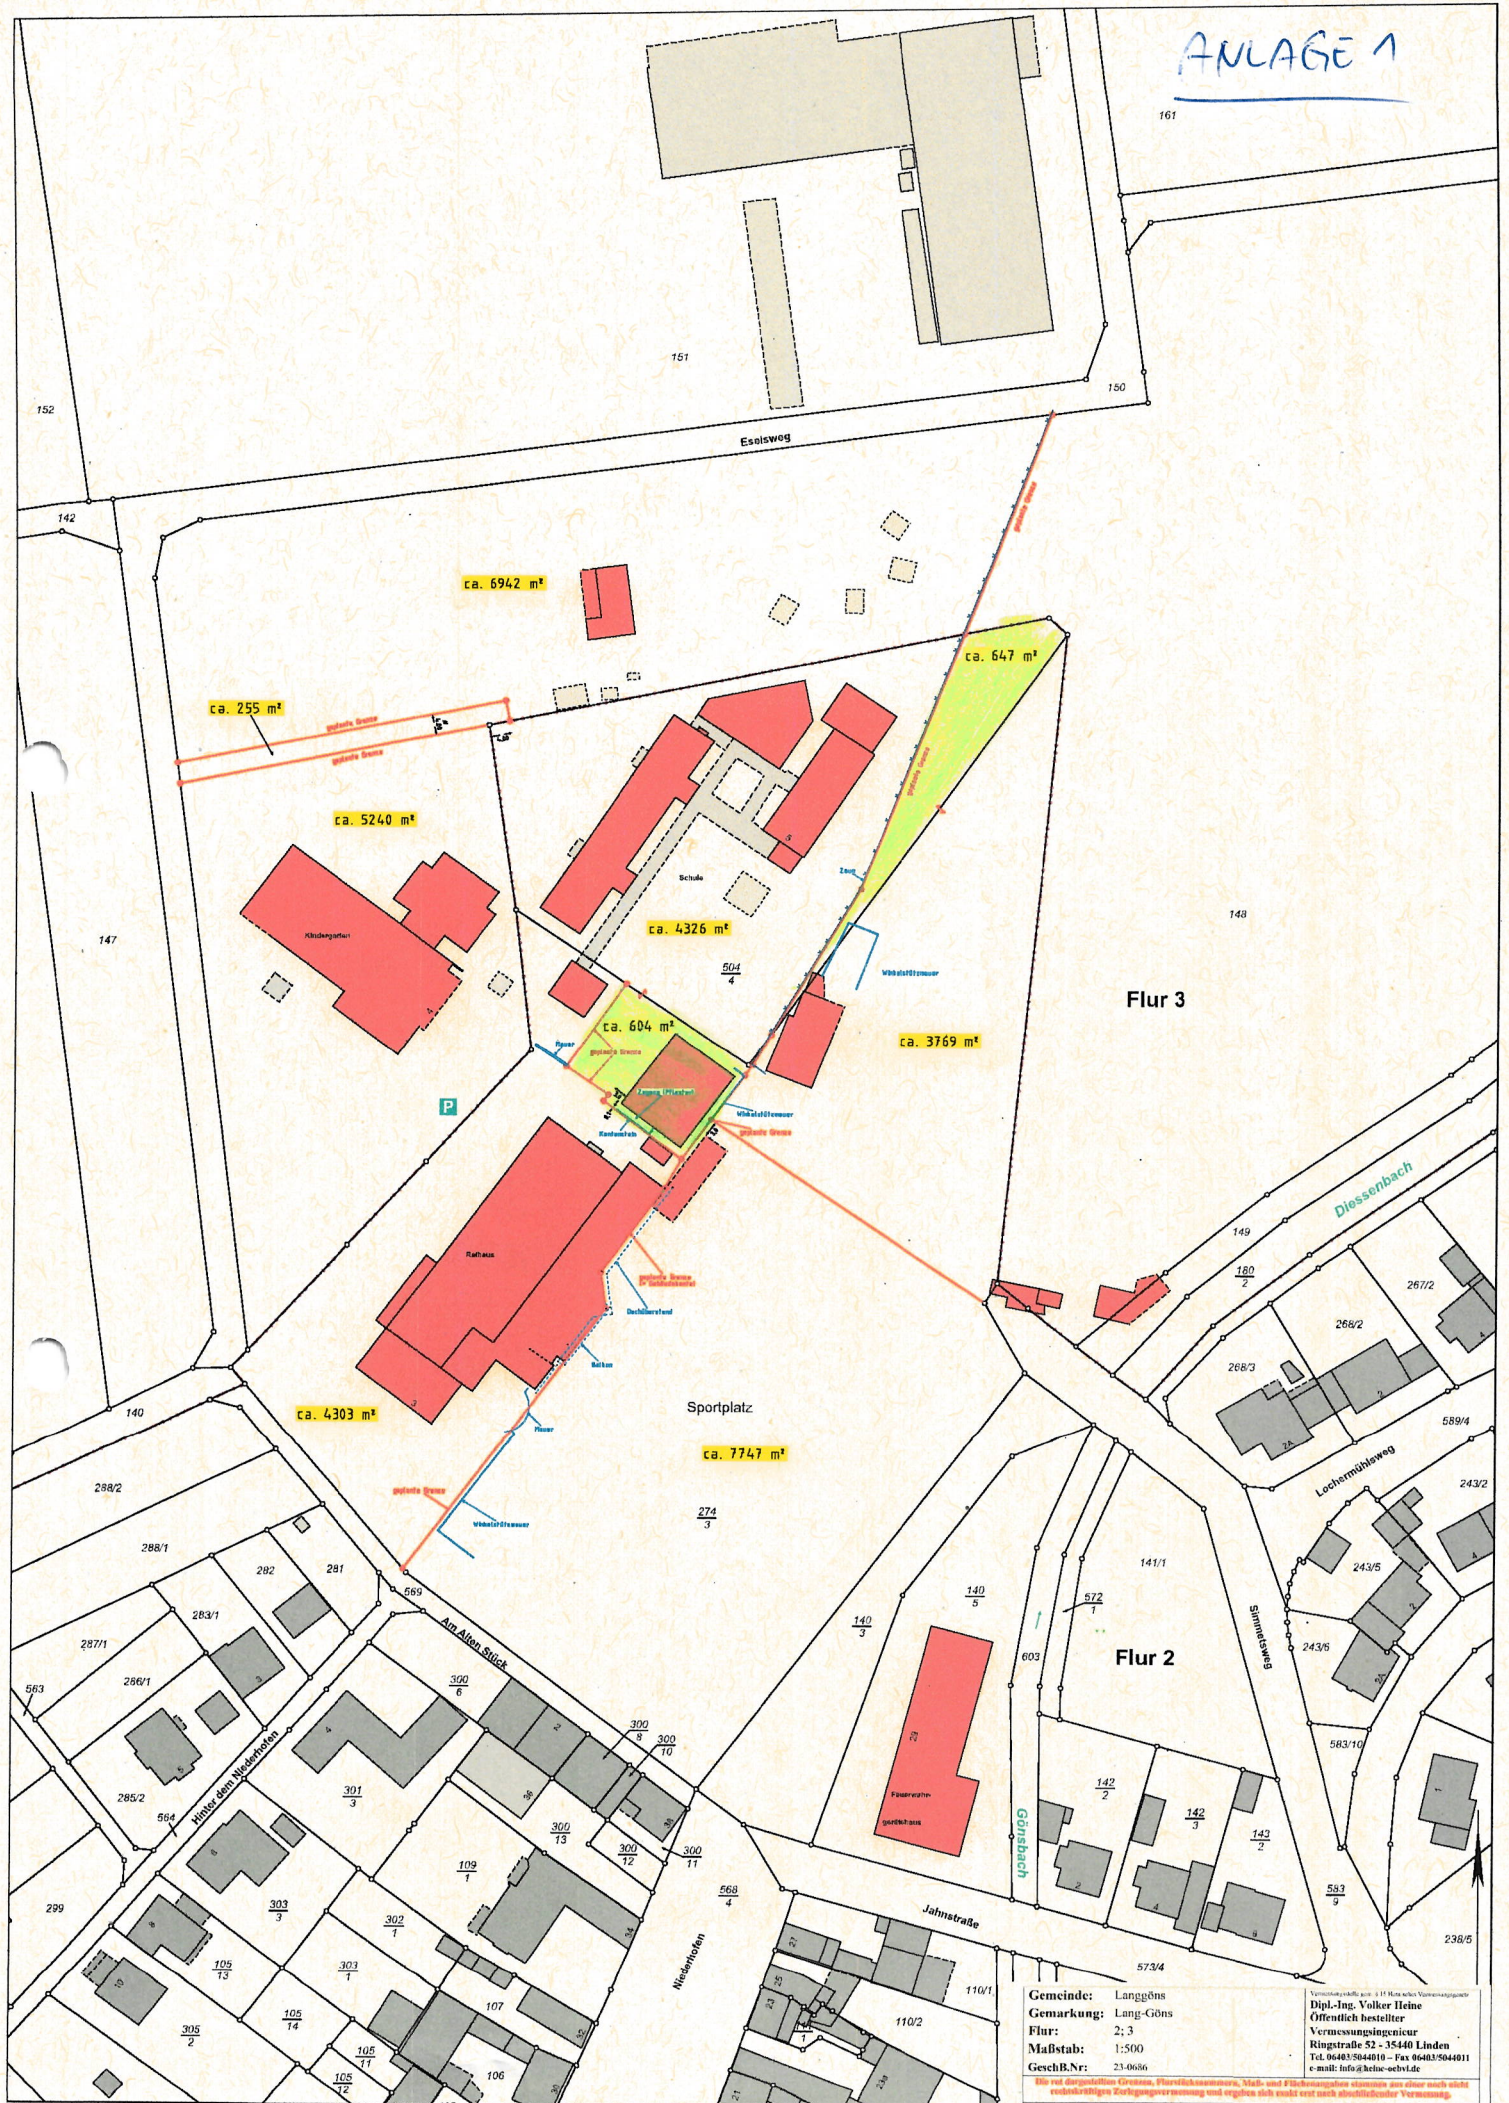

Gemeinde: Langgöns
 Gemarkung: Lang-Göns
 Flur: 2, 3
 Maßstab: 1:500
 Gesch.Nr.: 23.0606

Verantwortlich: Dipl.-Ing. Volker Heine
 Öffentlich bestellter
 Vermessungsingenieur
 Ringstraße 52 - 35440 Linden
 Tel. 06483/504010 - Fax 06483/504011
 e-mail: info@heine-schulte.de

Die rot dargestellten Grenzen, Flurstücksnummern, Maß- und Flächenangaben stammen aus einer nach nicht
 verbindlicher Zirkulationsvermessung und ergeben sich nicht nach abschließender Vermessung.