


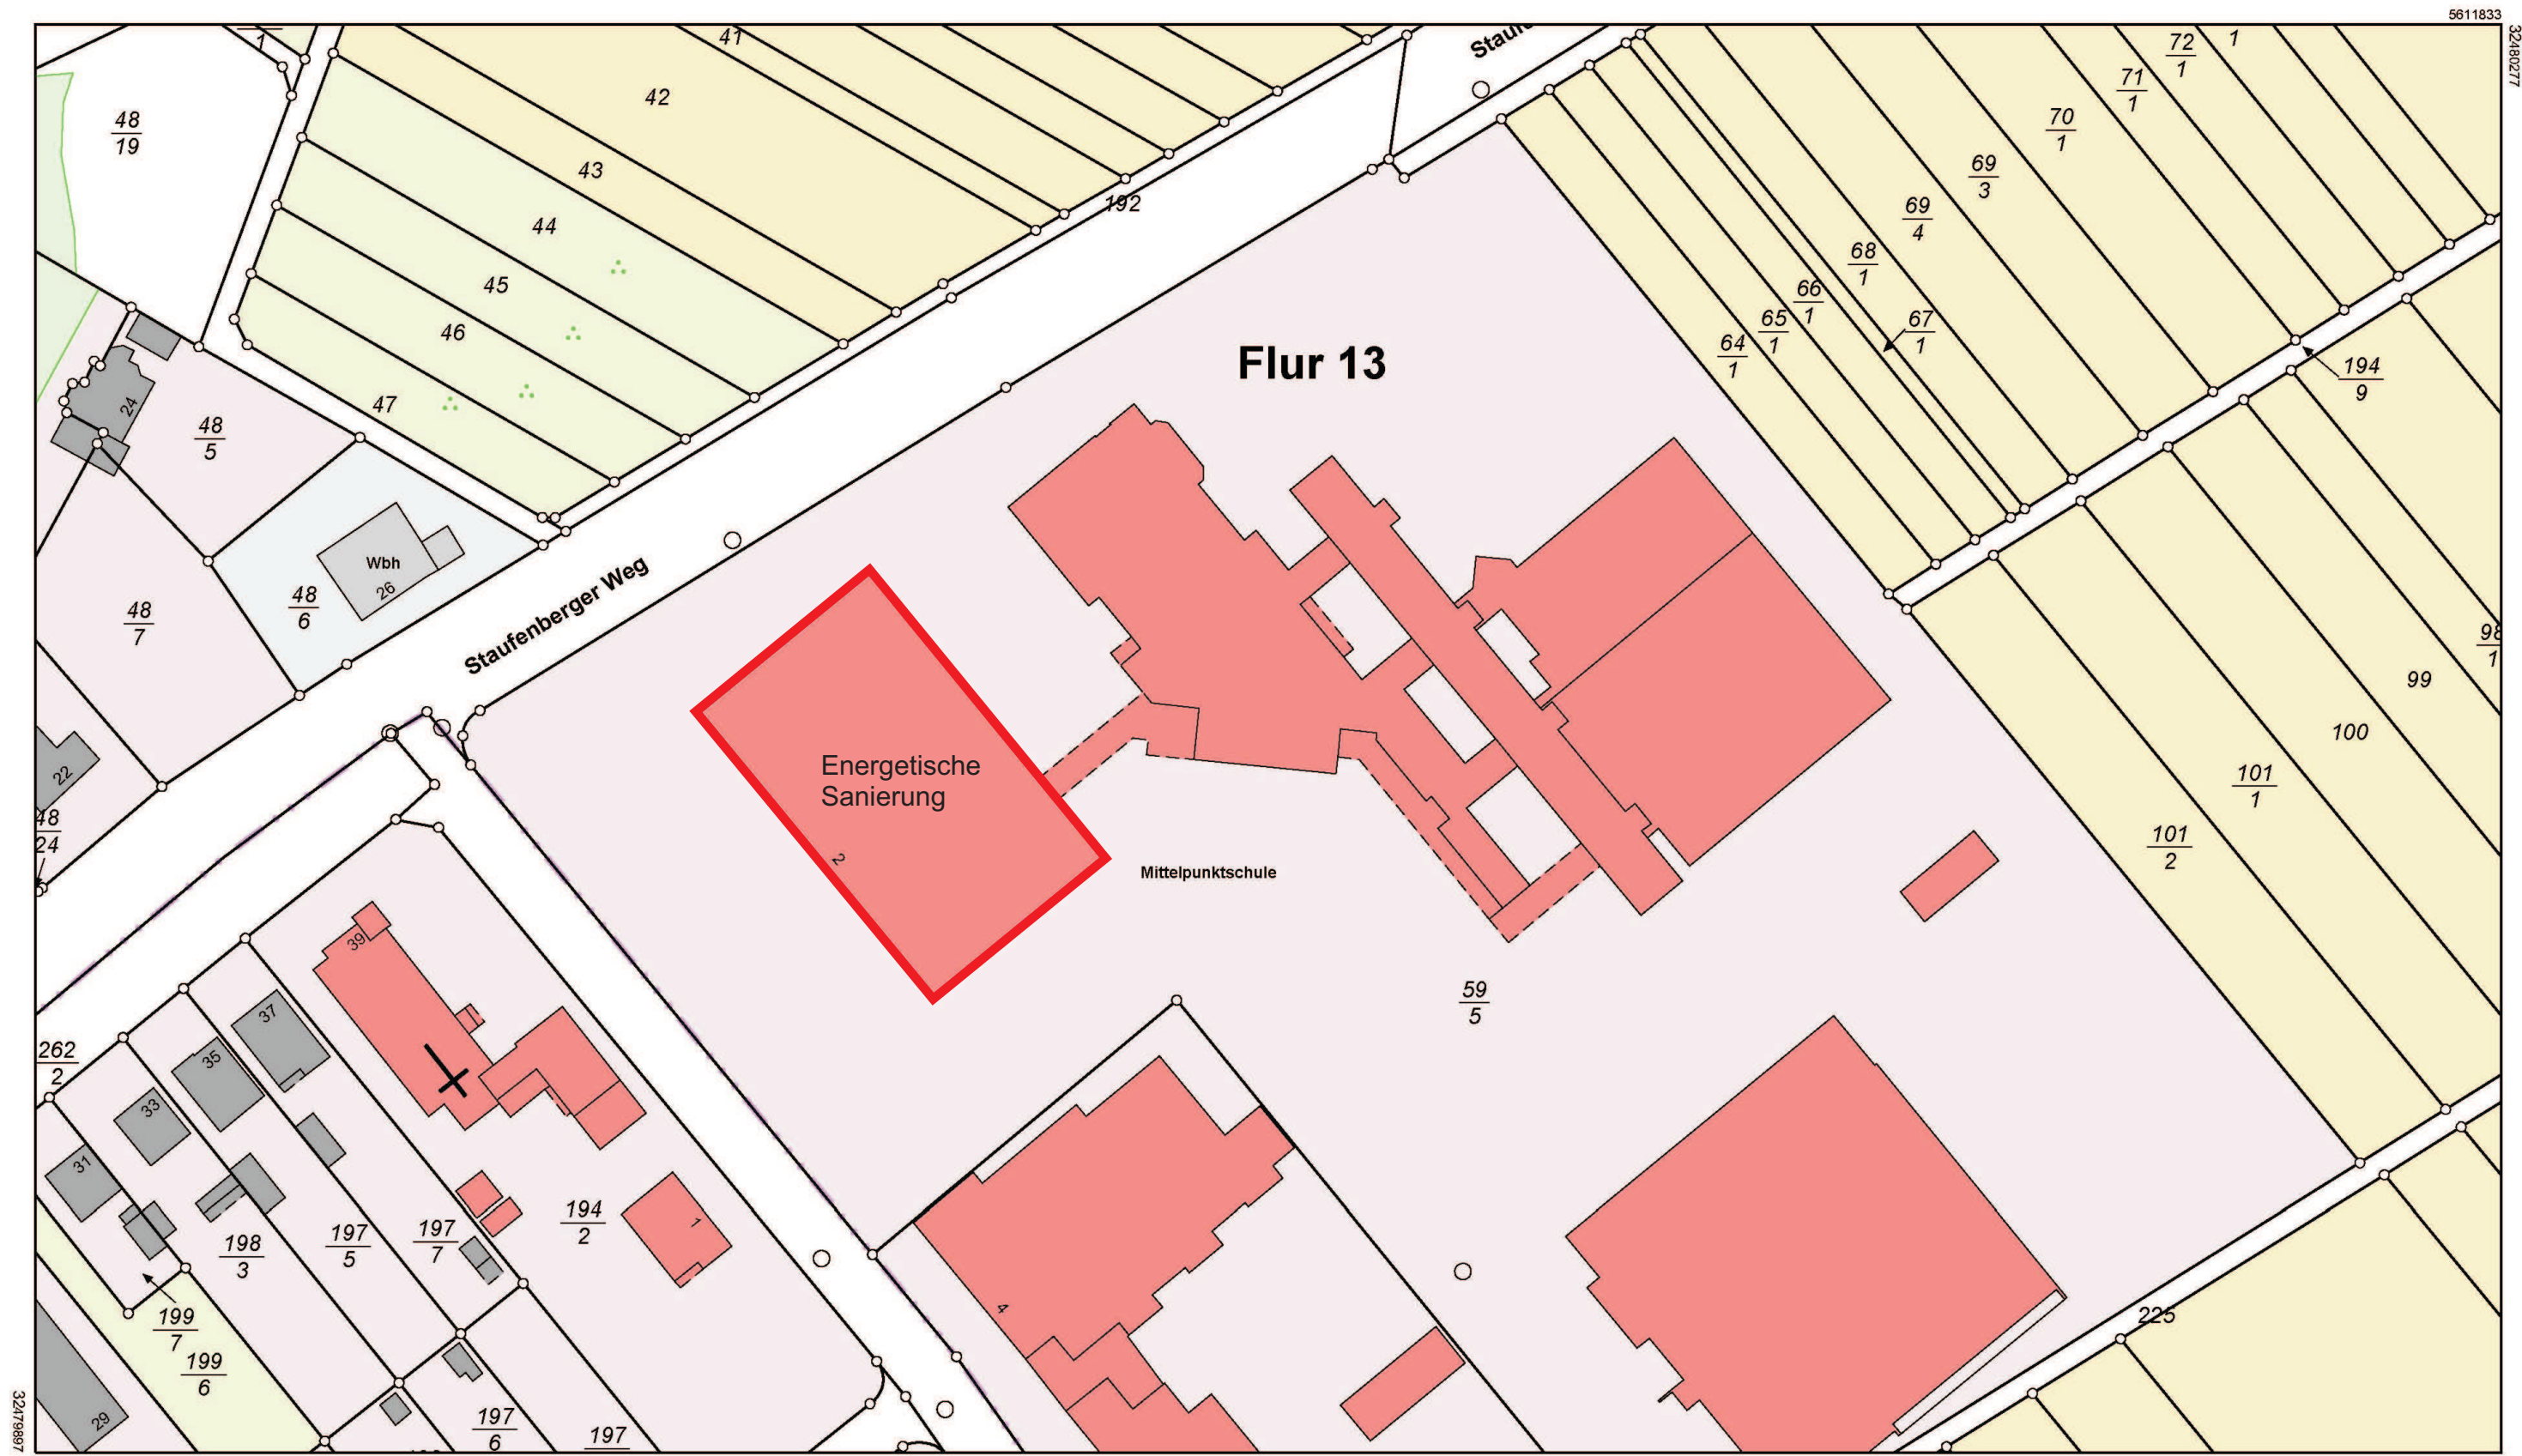

Maßstab 1:1000 0 10 20 30 Meter

Vervielfältigung nur erlaubt, soweit die Vervielfältigungsstücke demselben Nutzungszweck wie die Originalausgaben dienen.
 §18 Abs. 2 des Hessischen Vermessungs- und Geoinformationsgesetzes vom 6. September 2007 (GVBl. I S. 548), zuletzt geändert durch Gesetz vom 27. September 2012 (GVBl. I S.290)



Flurstück: 59/5
 Flur: 13
 Gemarkung: Lollar

Amt für Bodenmanagement Marburg
 Robert-Koch-Straße 17
 35037 Marburg

Gemeinde: Lollar
 Kreis: Gießen
 Regierungsbezirk: Gießen

Auszug aus dem Liegenschaftskataster

Liegenschaftskarte 1 : 1000
Hessen
 Erstellt am 23.05.2013
 Antrag: 99977688-1
 AZ: 13.0302