




Schnitt A - A

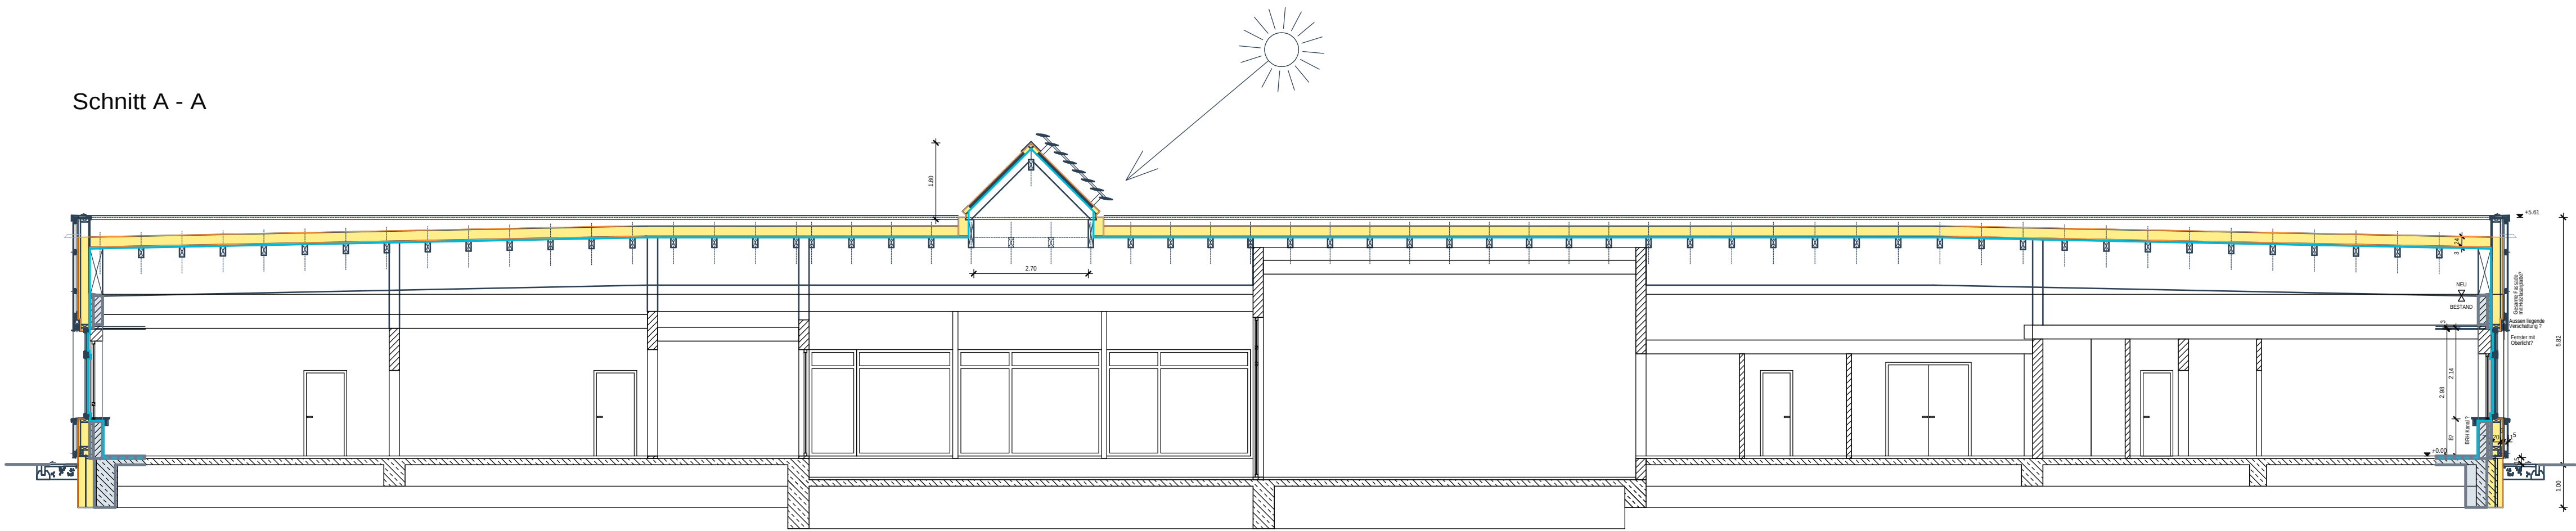


Ansicht Sued - Ost

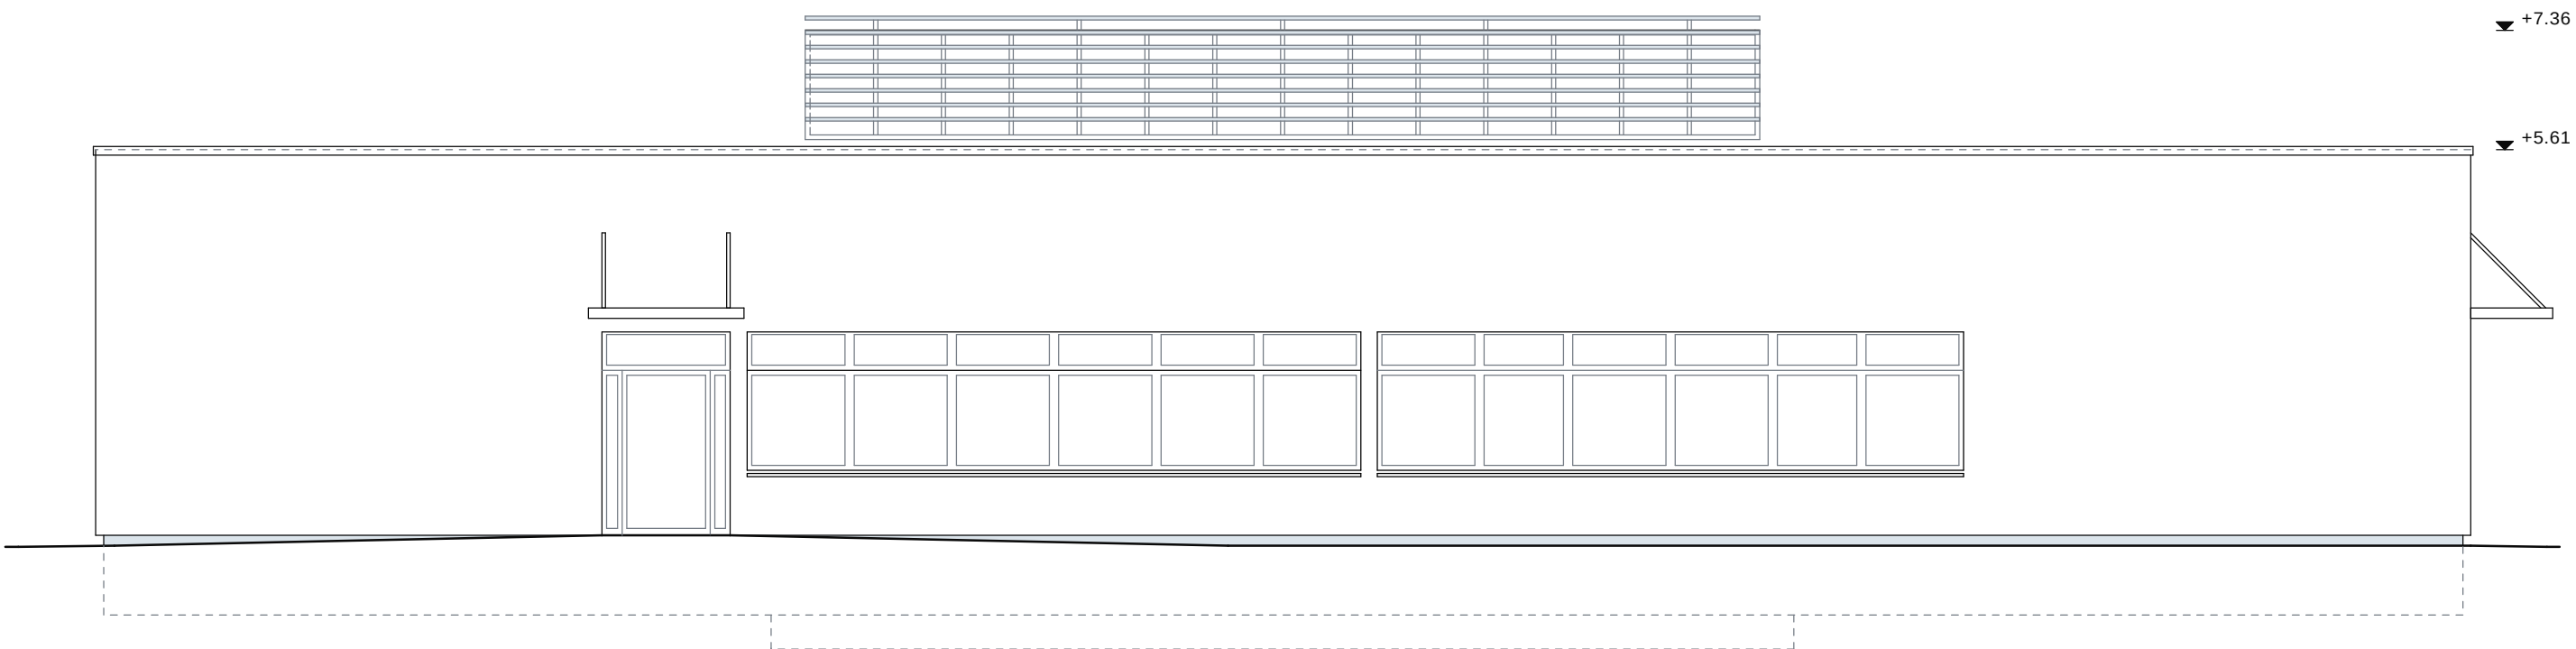


Ansicht Nord - West

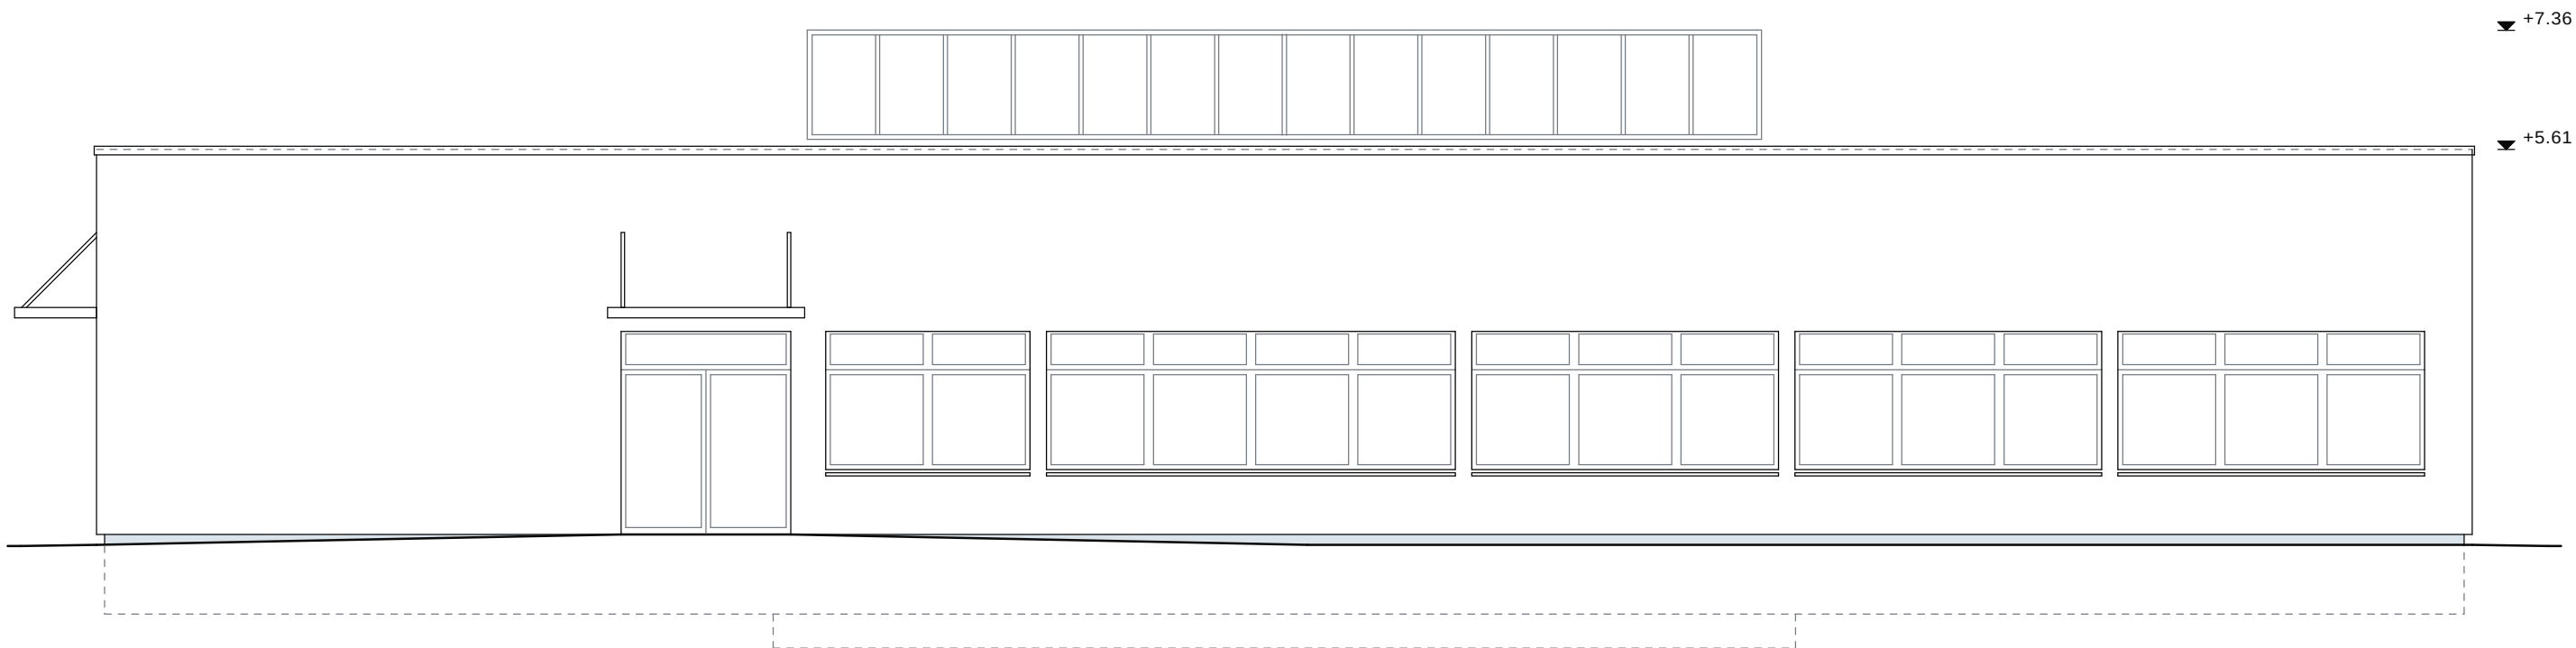

Ansicht Sued - West

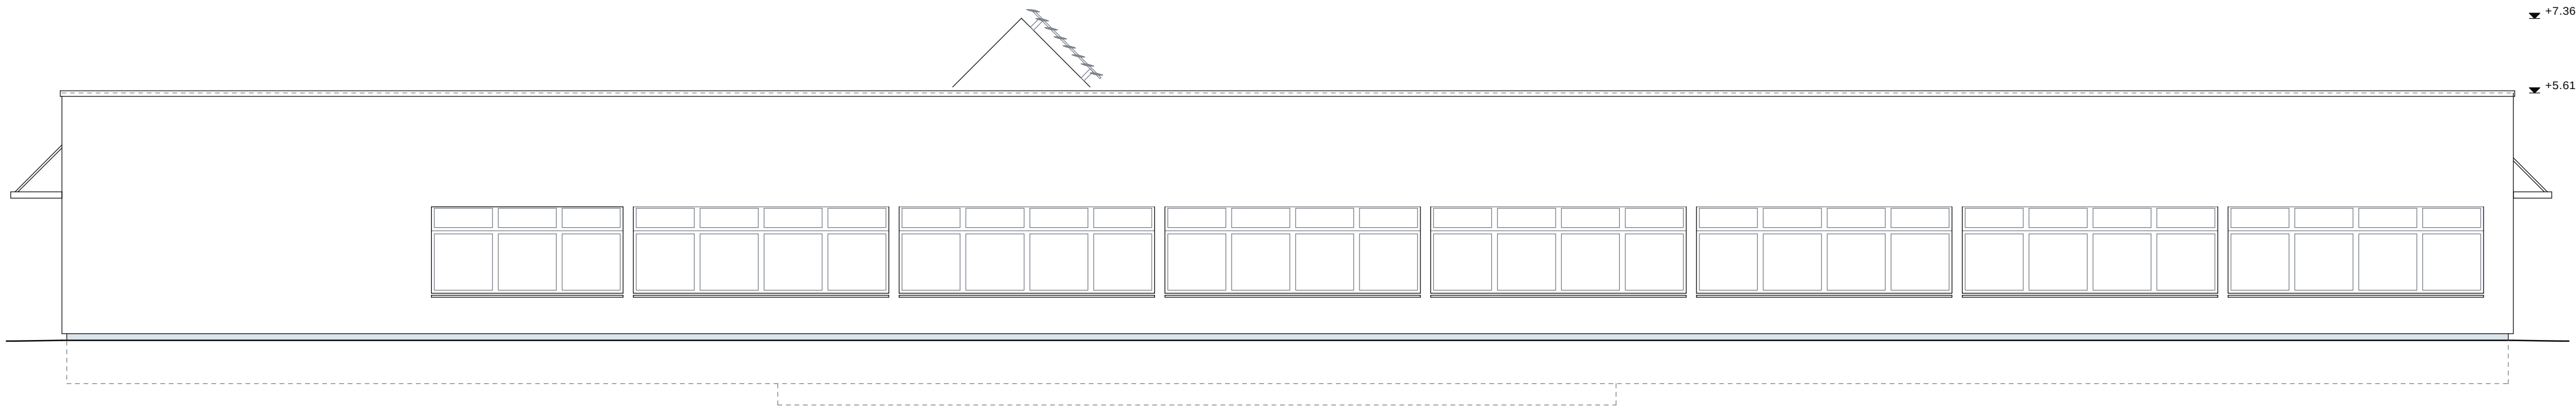


Ansicht Nord - Ost

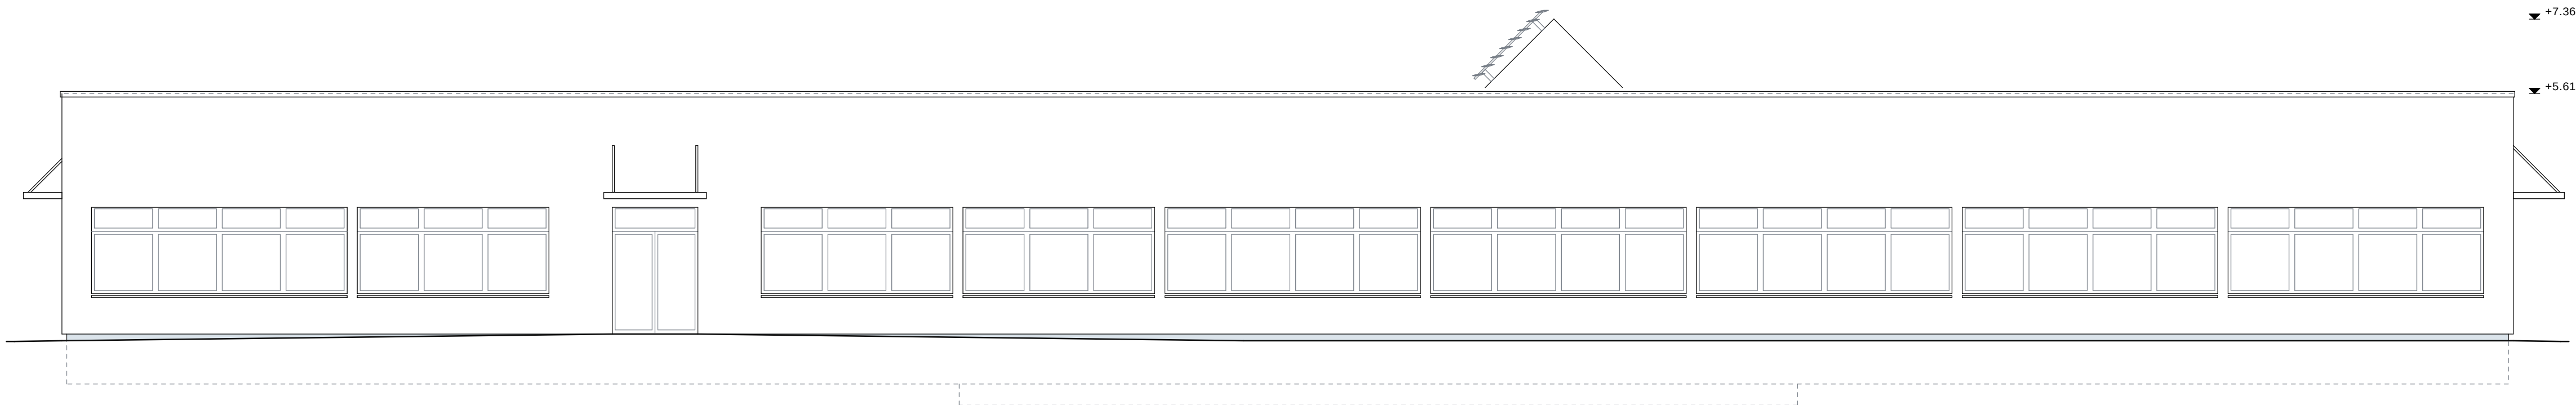

LEGENDE:
wärmeübertragende
Umfassungsfläche
Dampfsperre

projekt
Energetische Sanierung
Clemens-Brentano-Europaschule
auftraggeber
Landkreis Giessen
Riversplatz 1-9
planotyp
Ansichten
Verwaltung
Lollar
Der Kreisausschuss
35394 Giessen
Schnitt A-A
entwurf

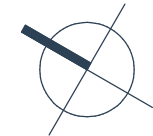


integrale
planung
ockershäuser allee 6a
35037 marburg/lahn
fon. 06421 - 270 910
fax. 06421 - 270 911
info@integraleplanung.com
maßstab 1:100
gezeichnet ks
datum 21.05.2013
projekt-nr 13.0302
plan-nr e-002
blattformat din a0

VORABZUG 23.05.2013

..


Schnitt A - A

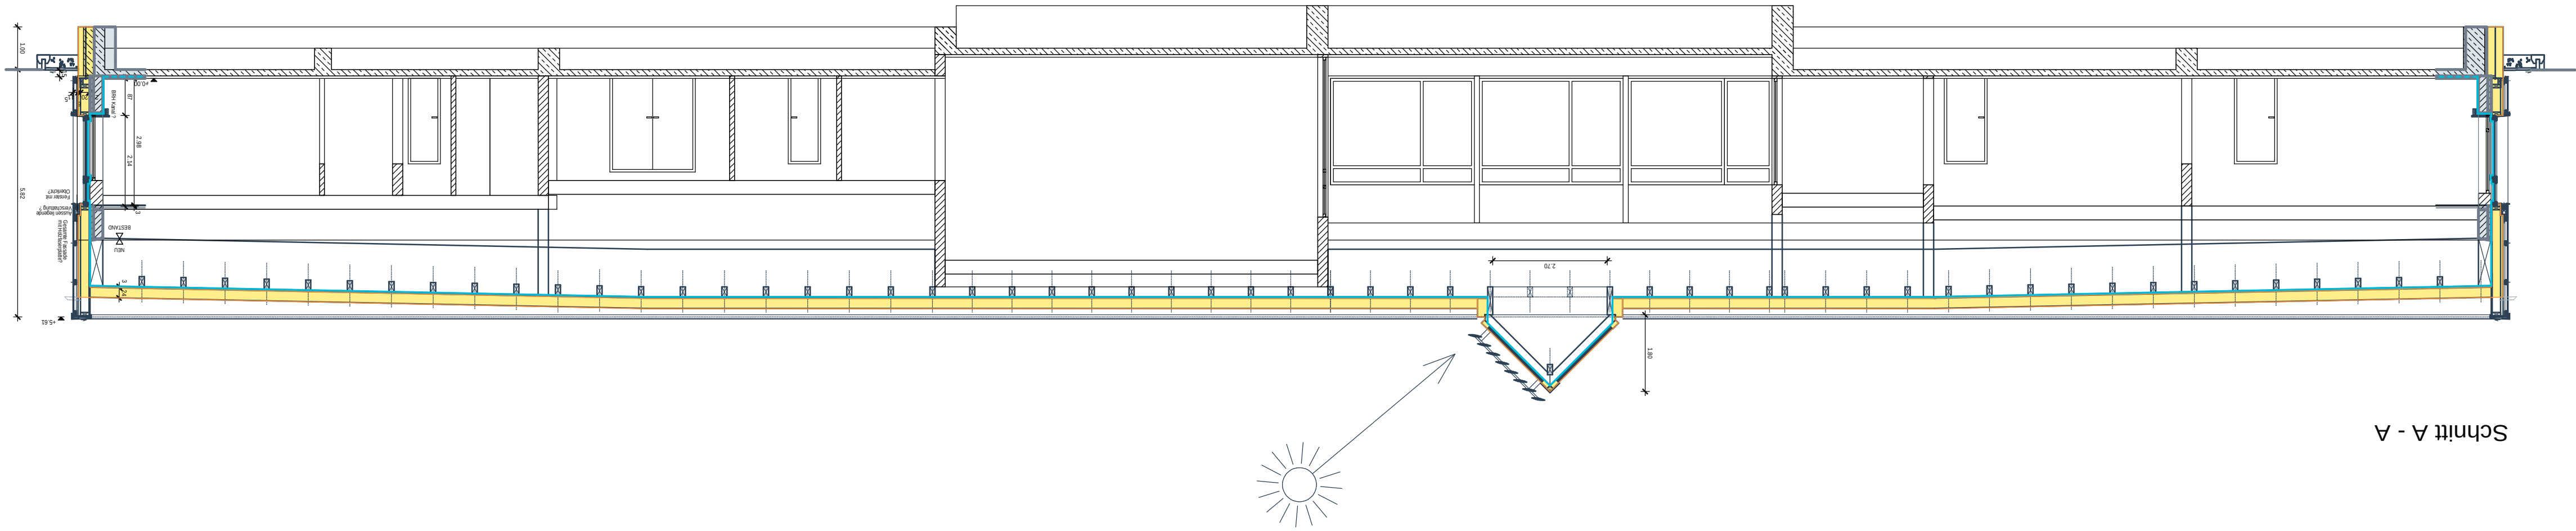


Ansicht Sued - Ost




Ansicht Sued - West

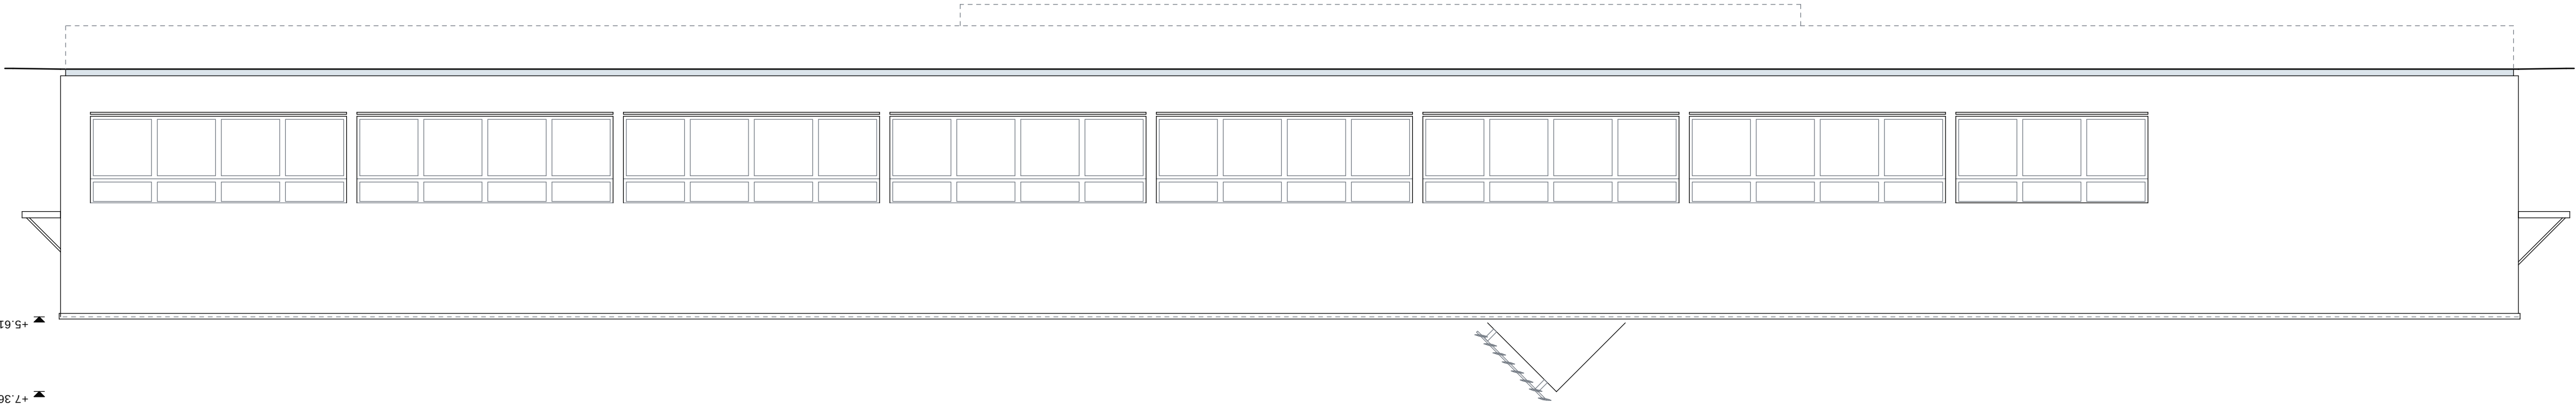

Ansicht Nord - Ost

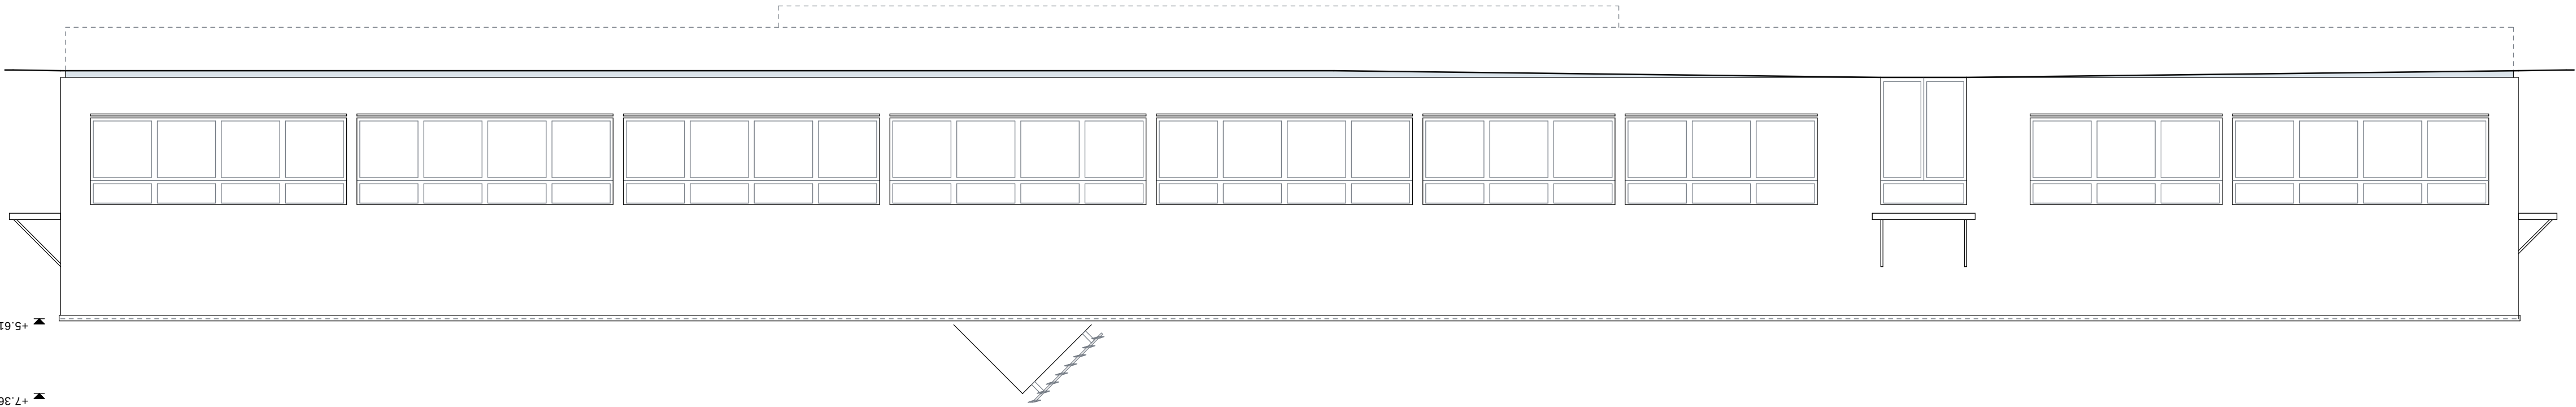

Ansicht Nord - West

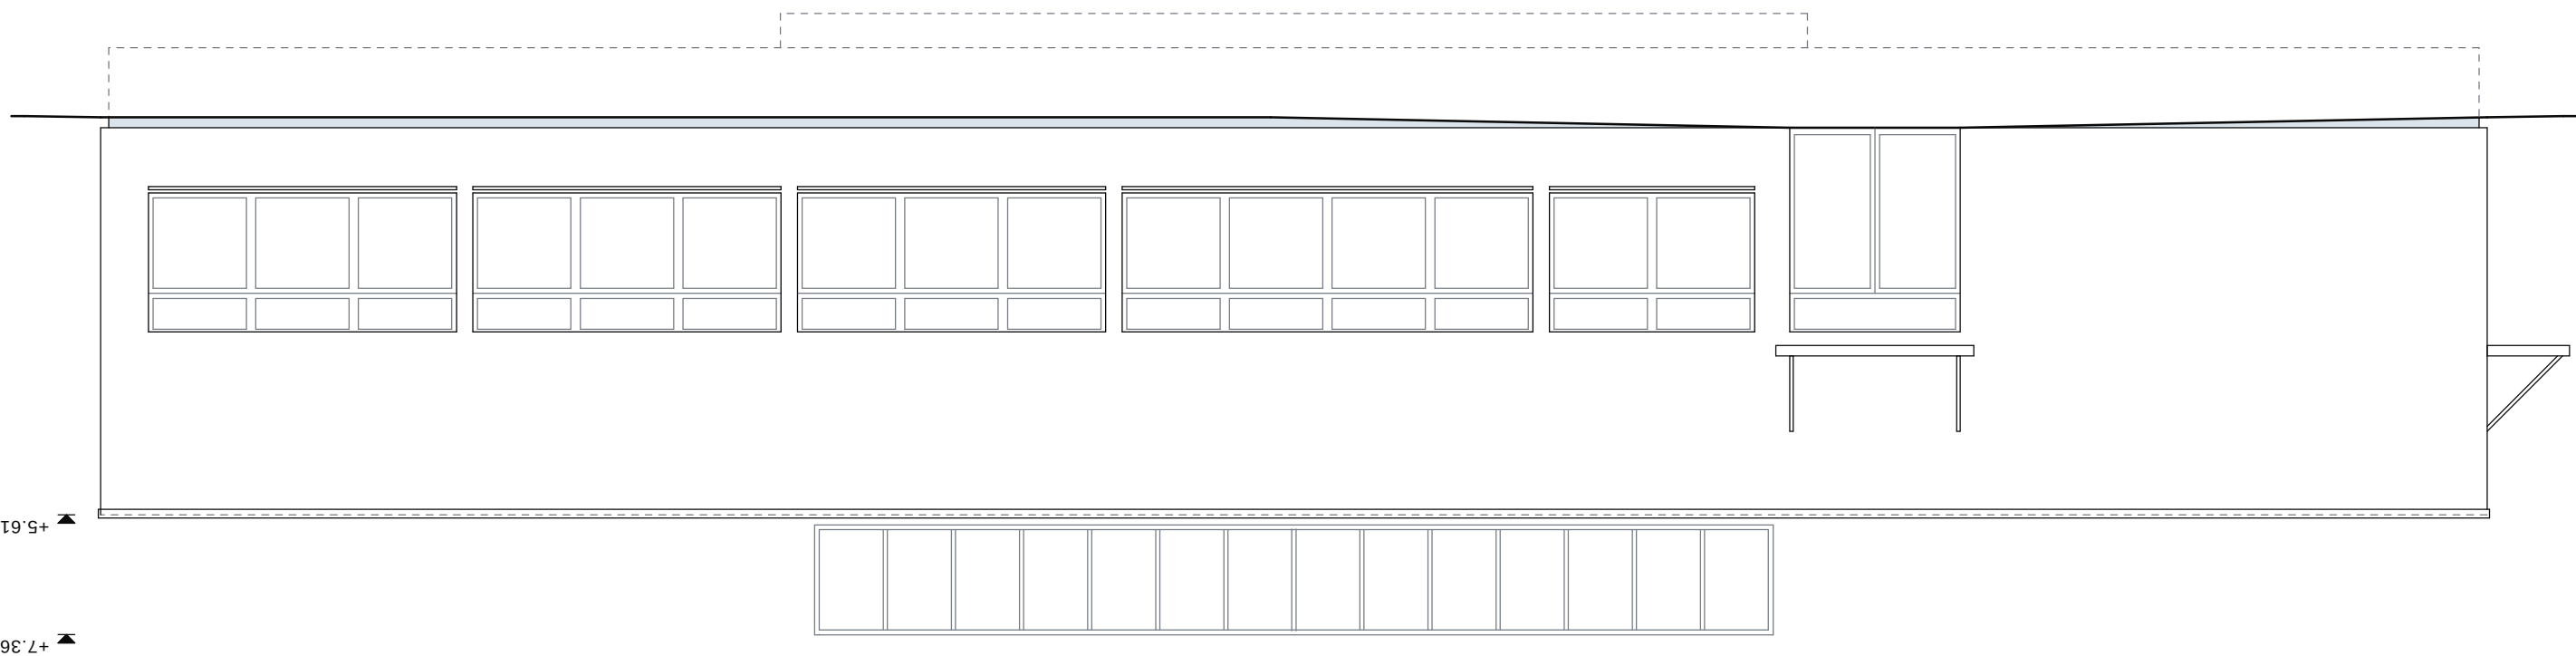


- LEGENDE:
- wärmeübertragende umfassungsfläche
 - dampfsperre



VORABZUG 23.05.2013

Schnitt A - A

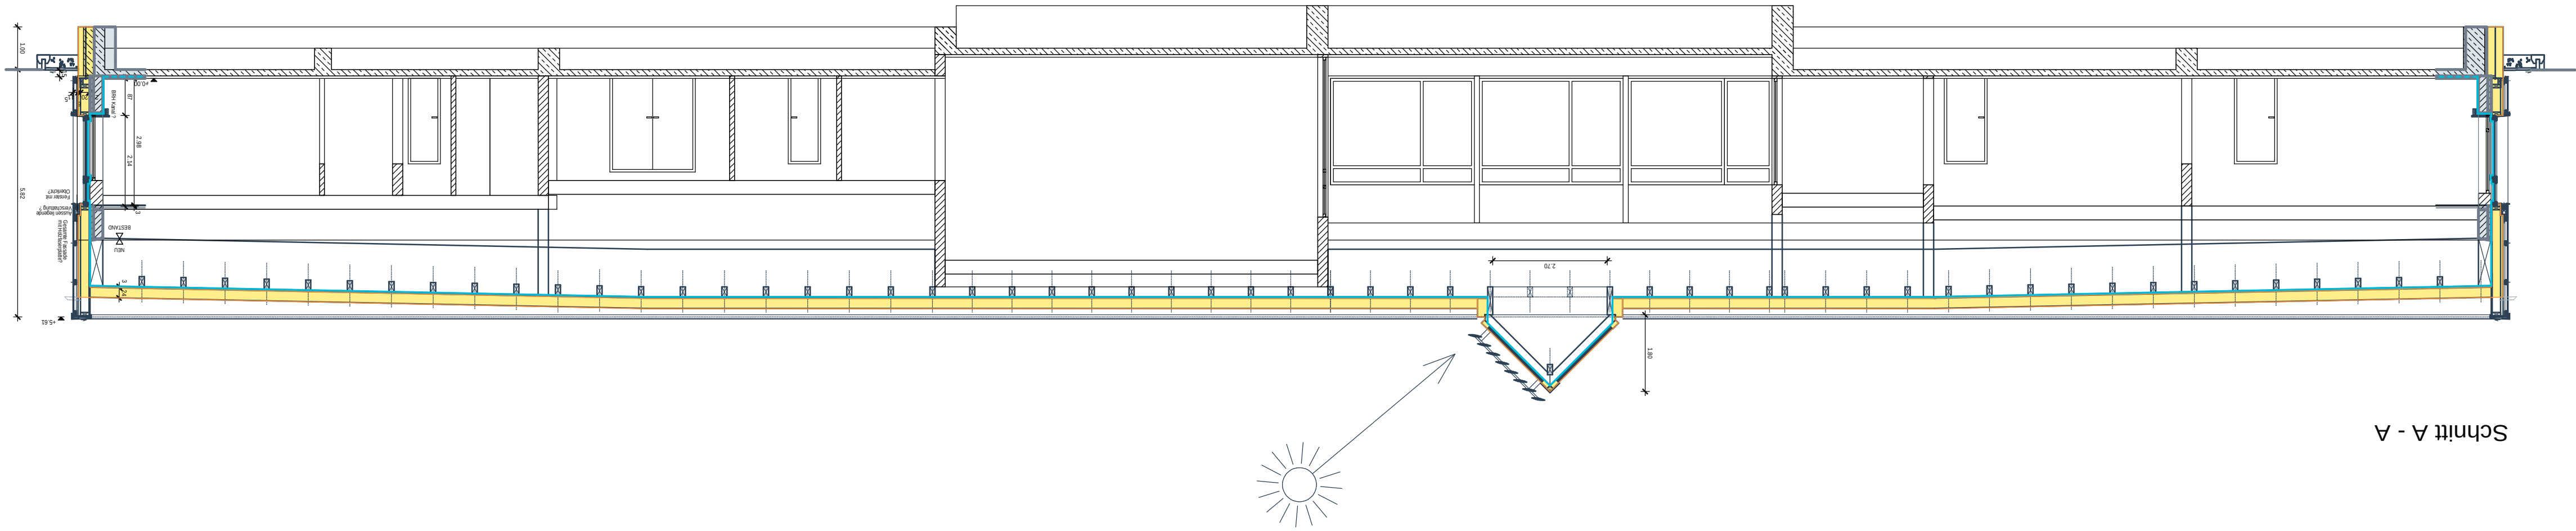


Ansicht Sued - Ost




Ansicht Sued - West



Ansicht Nord - Ost

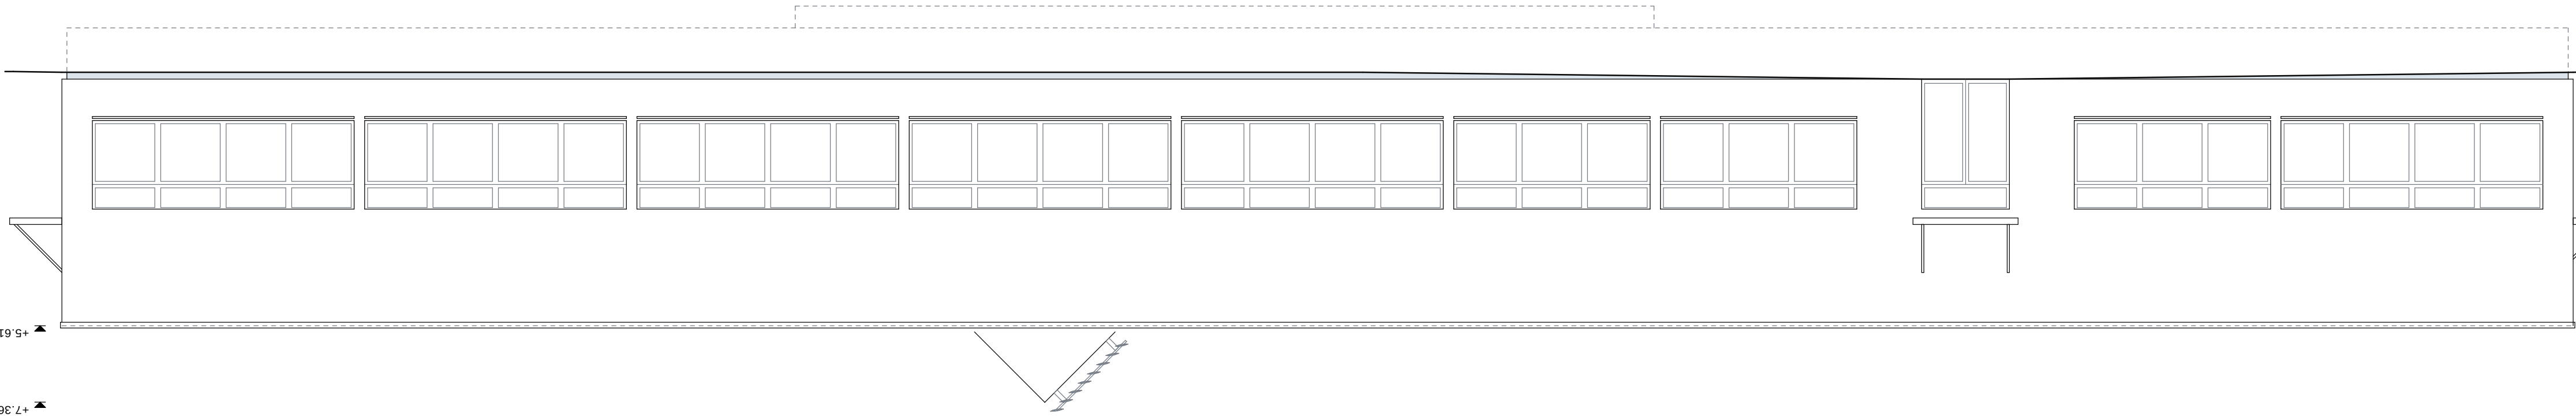

Ansicht Nord - West

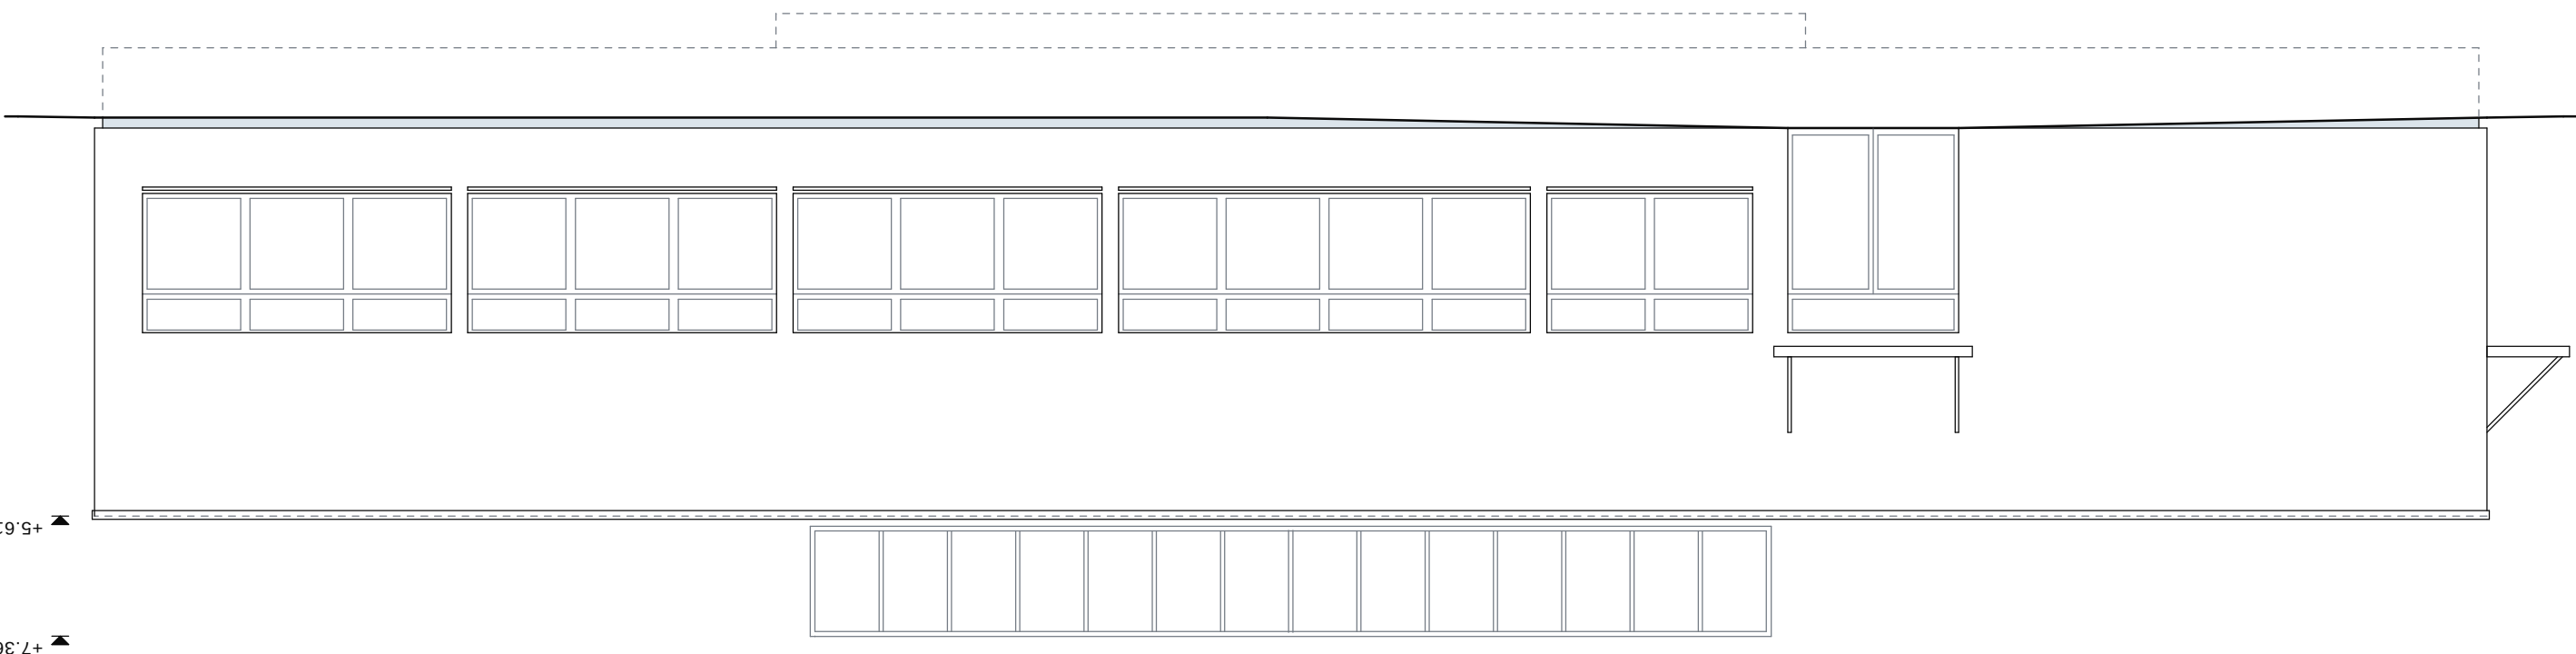


LEGENDE:


- Dampfsperre
- Wärmeübertragende Umfassungsfläche



Schnitt A - A

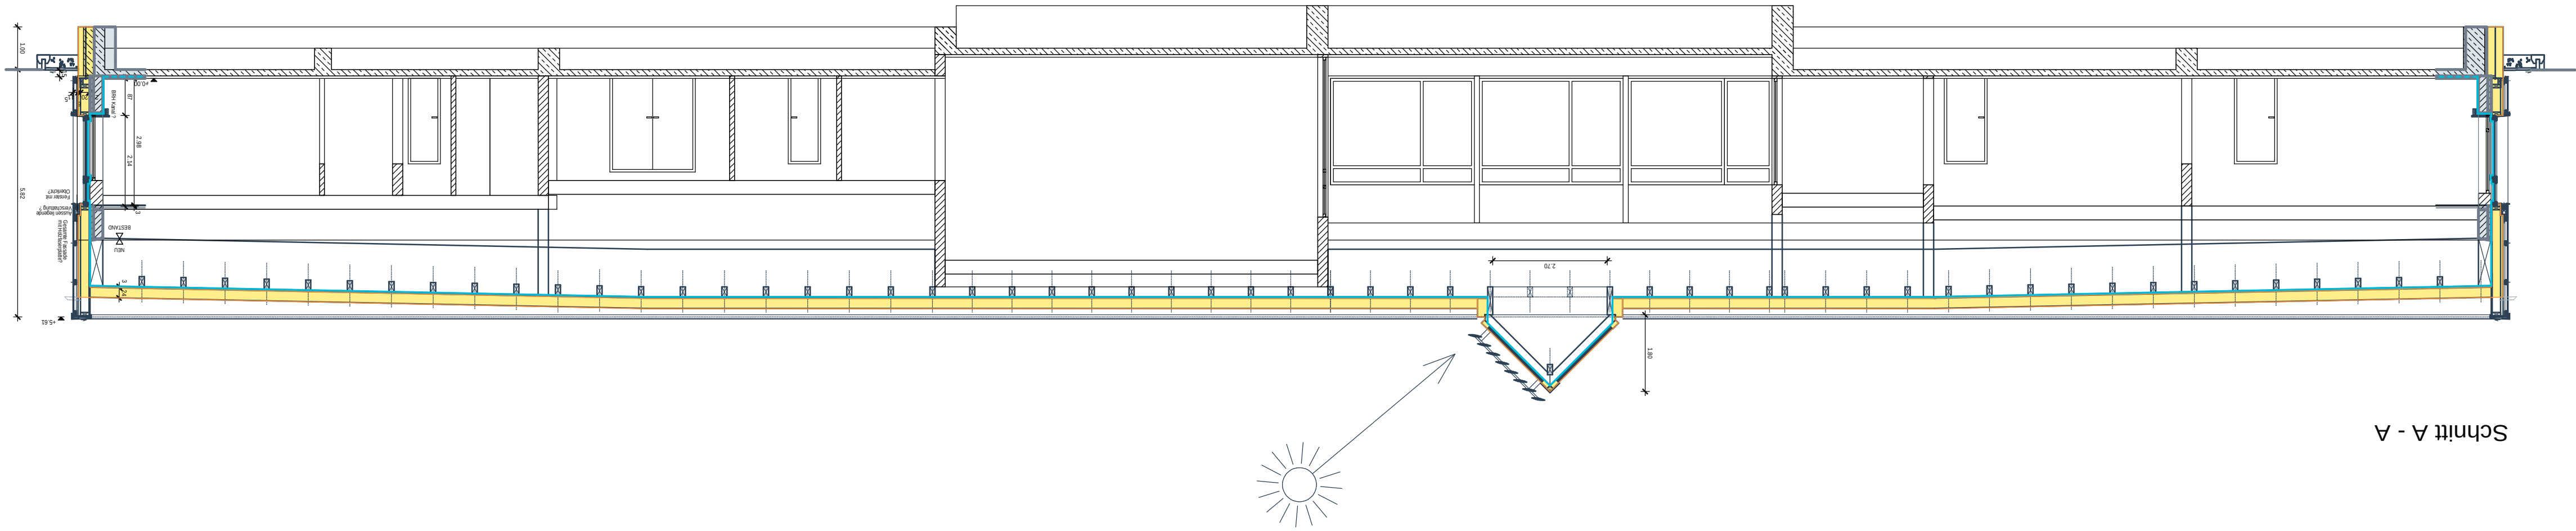


Ansicht Sued - Ost

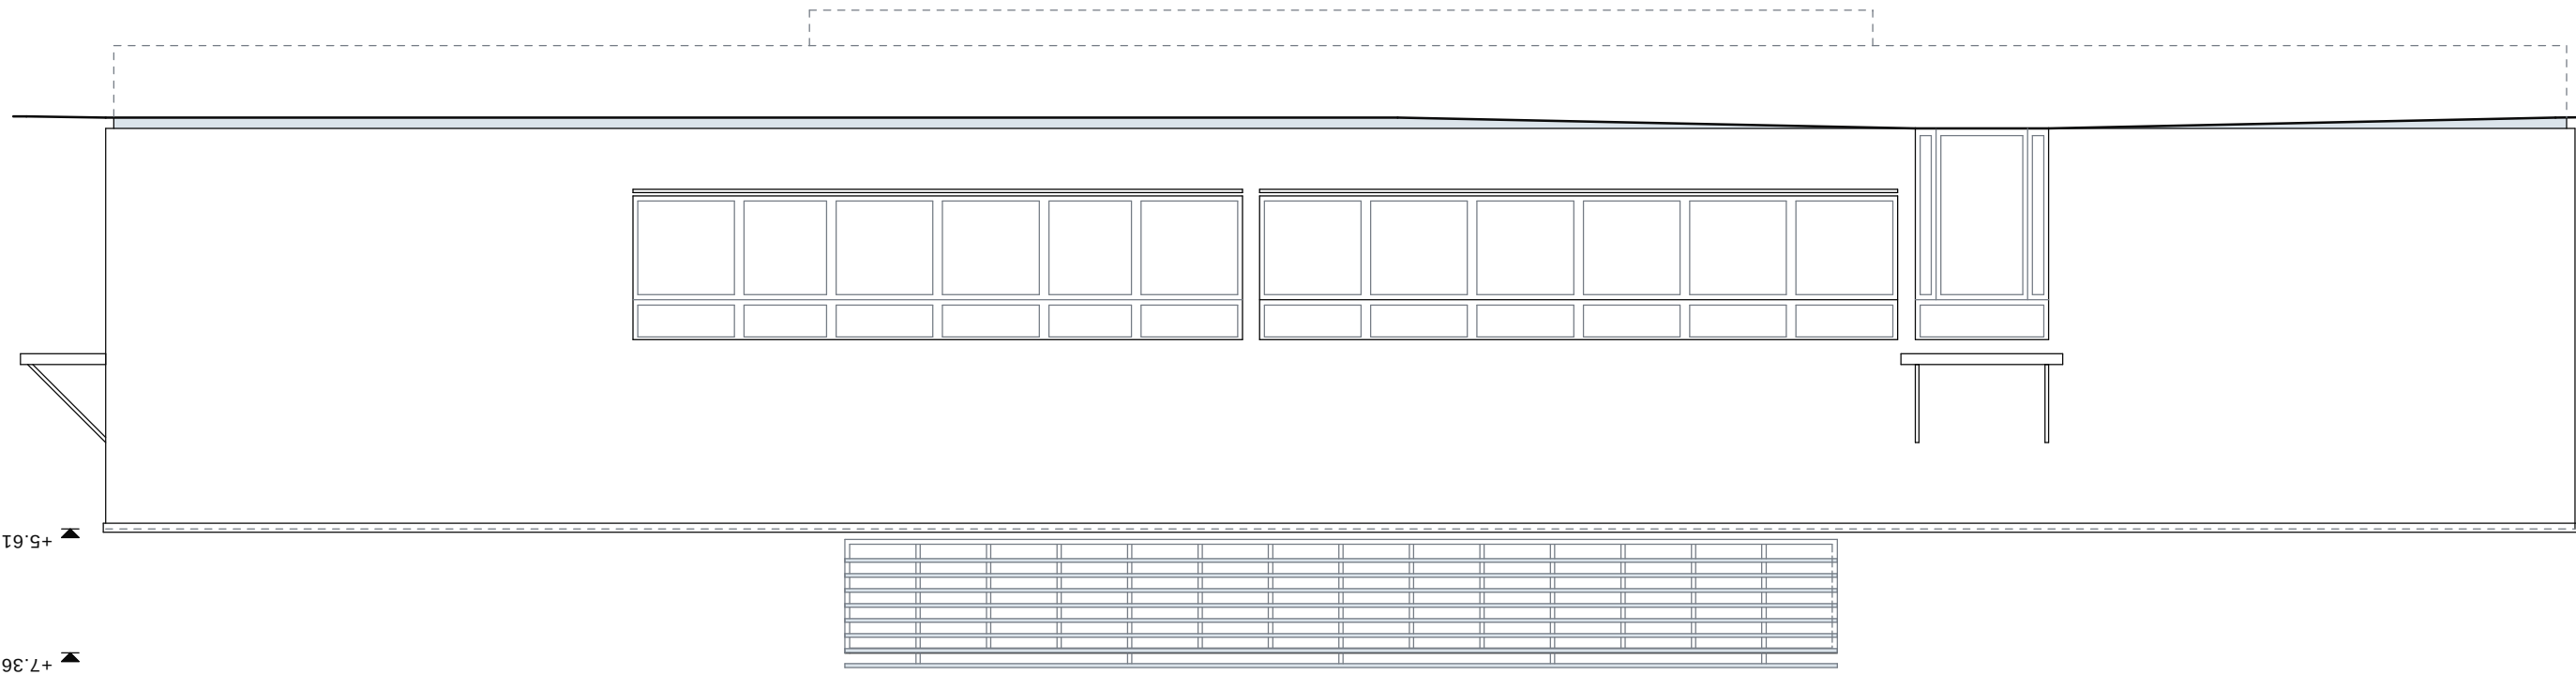


Ansicht Sued - West



Ansicht Nord - Ost

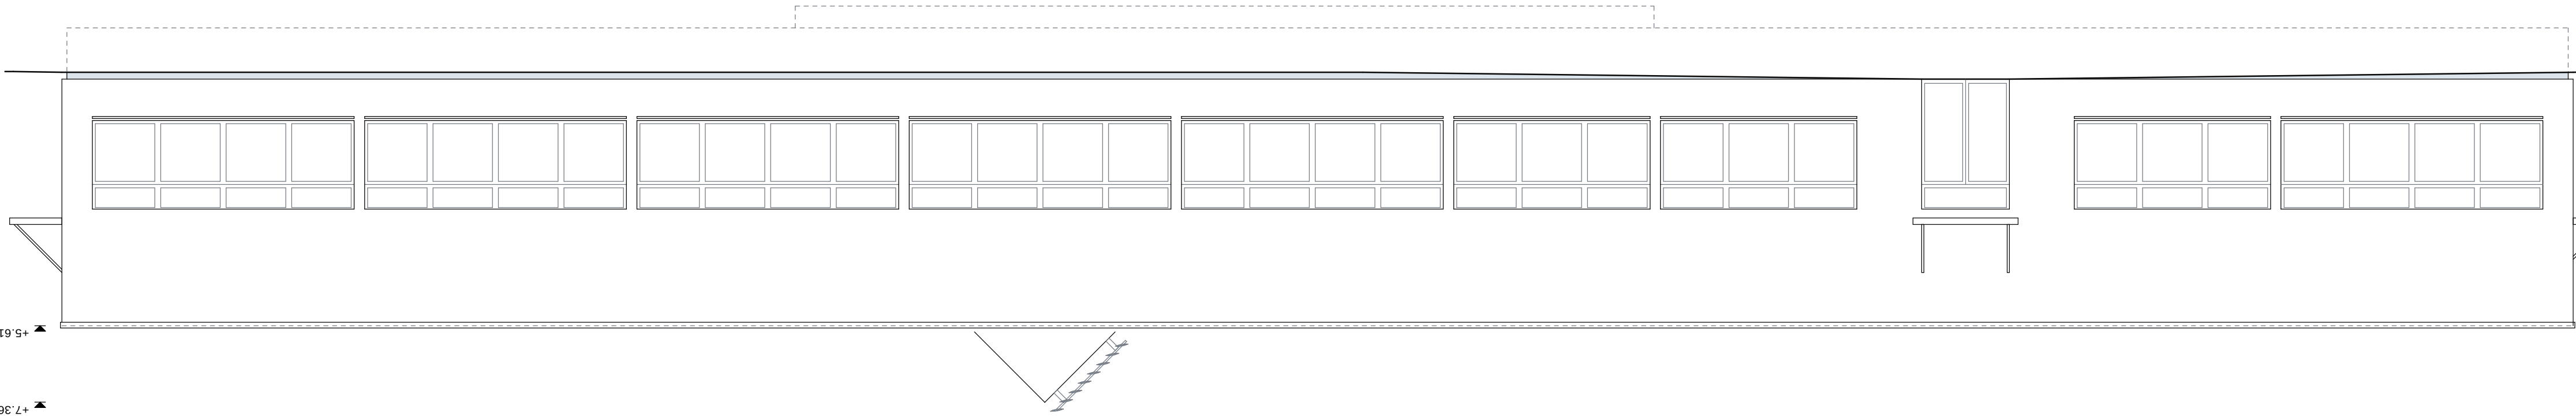

Ansicht Nord - West

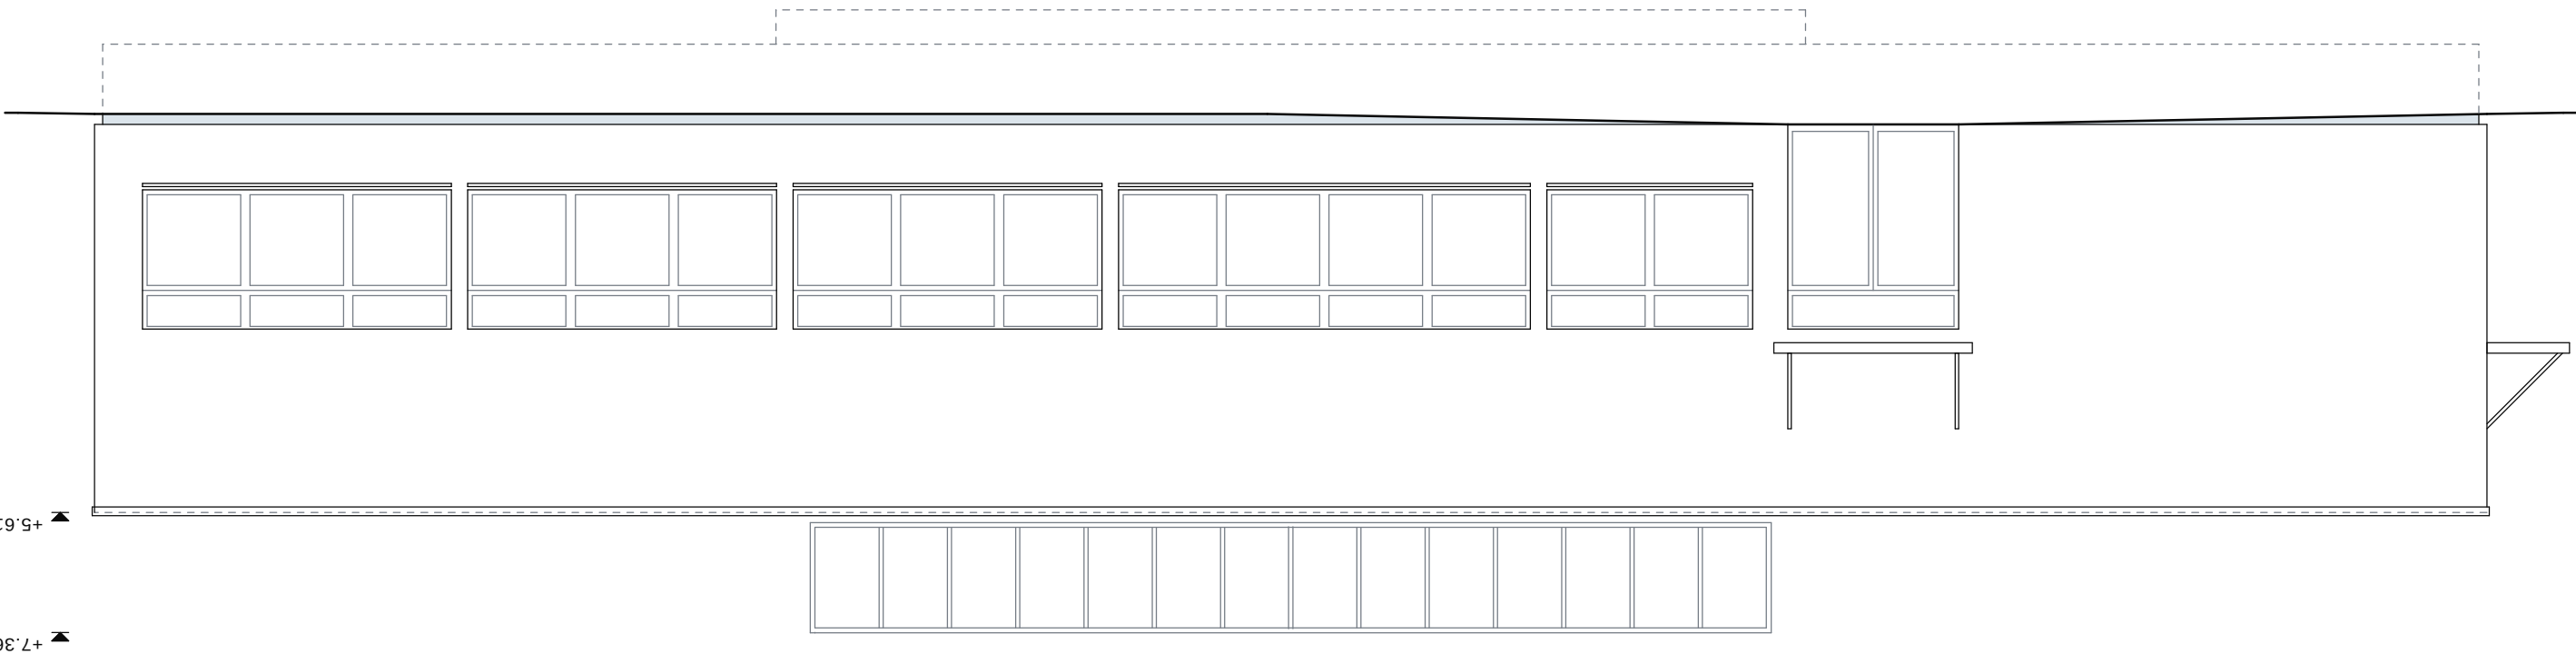

- LEGENDE:
- Dampfsperre
 - Wärmeübertragende Umfassungsfläche

