

LEGENDE:

- wärmeübertragende Umfassungsfläche
- Dampfsperre

DETAIL

detail
 CBES Lollar Energetische Sanierung Verwaltung
 Energetische Sanierung Verwaltung


d-001

Fassadenschnitt 1
 Konzeptschnitt

Sämtliche Masse sind vor der Ausführung verbindlich zu prüfen.
 Unstimmigkeiten sind mit der Bauleitung zu klären!

maßstab 1:20
 gezeichnet tp
 datum 15.05.13
 projekt-nr 13.0302

index	
A	
.	
.	

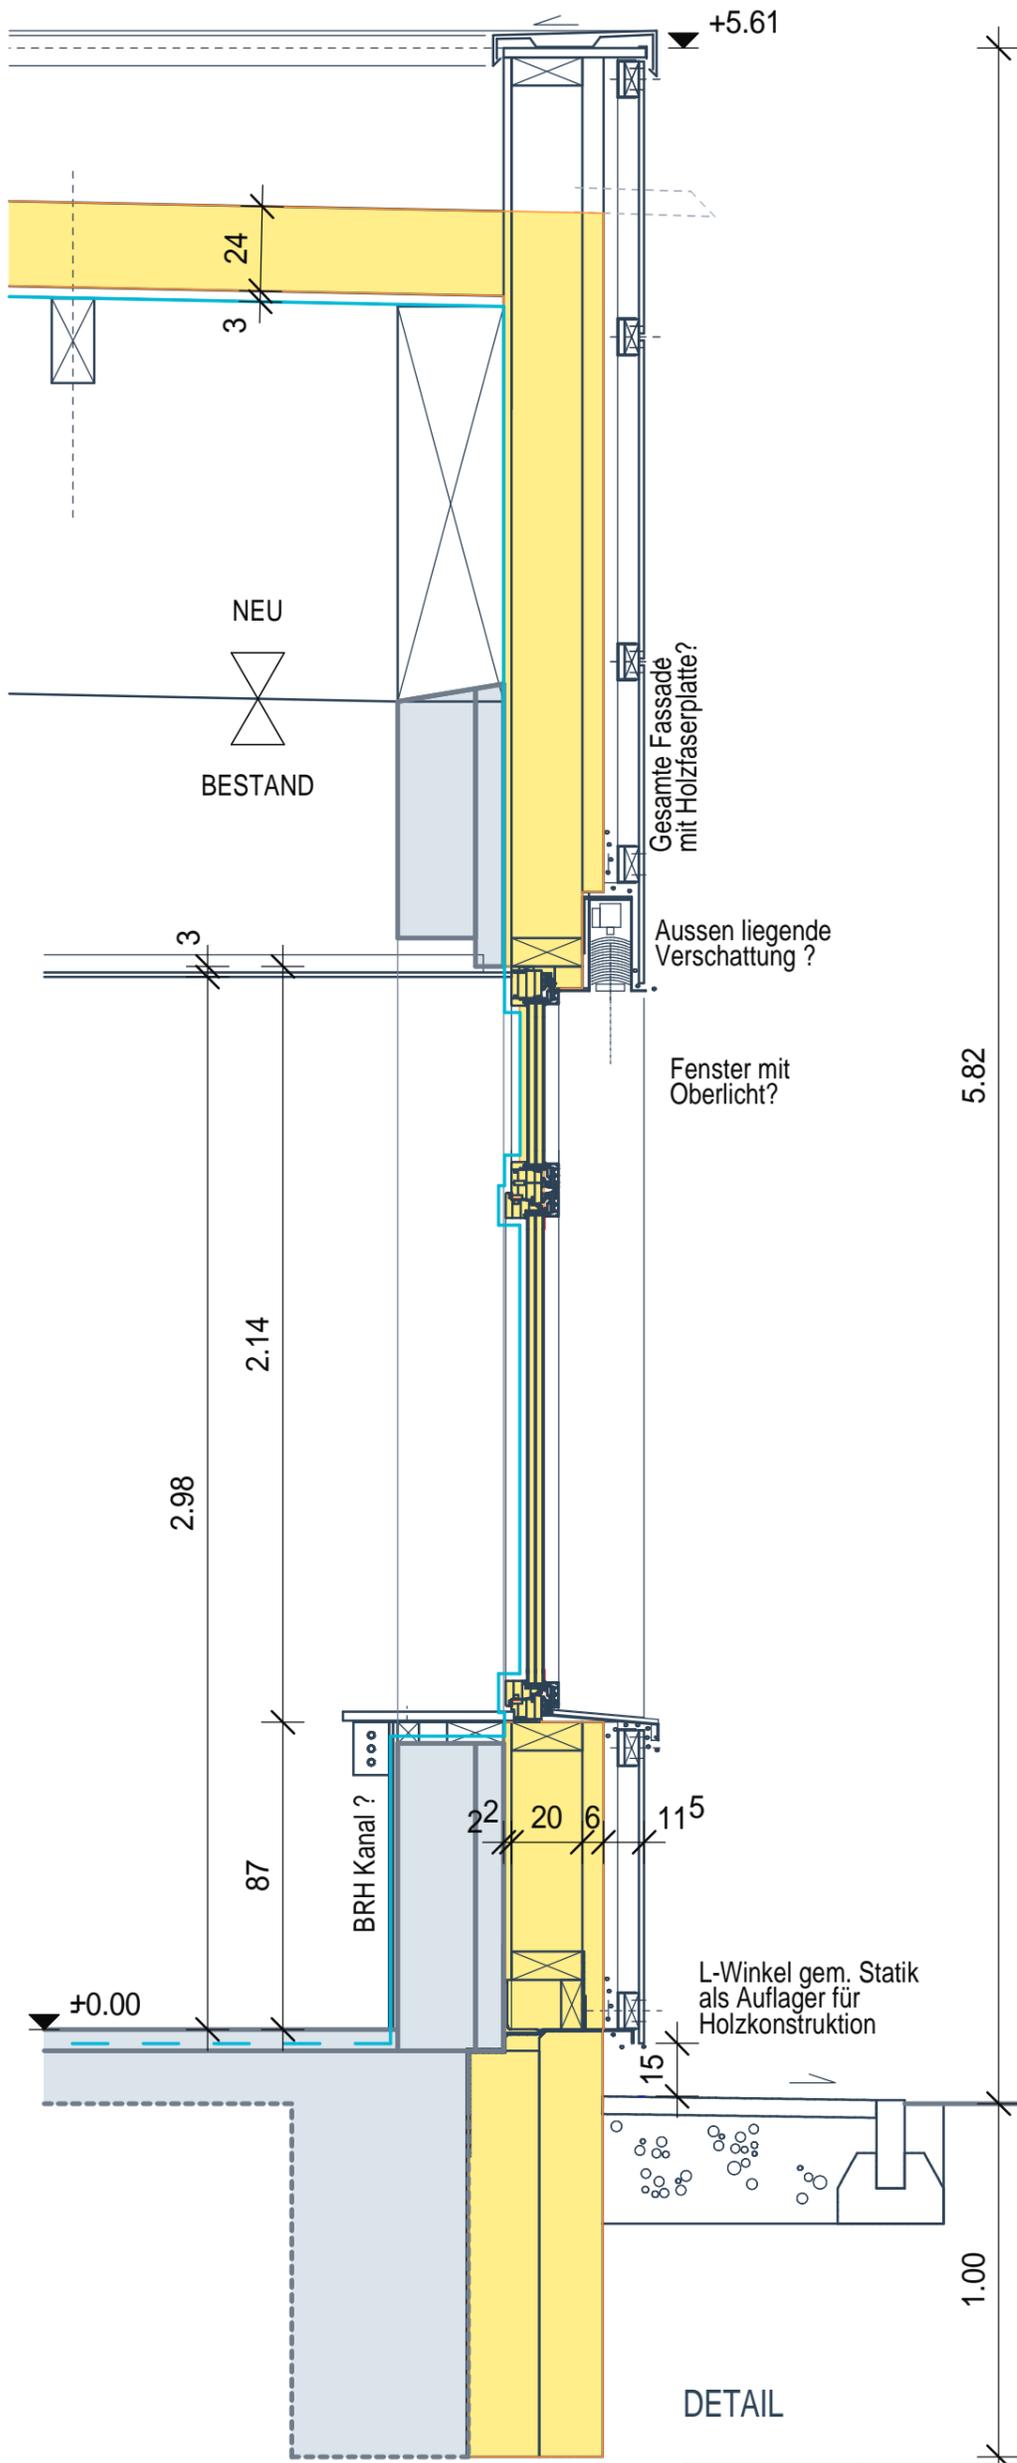

LEGENDE:

- wärmeübertragende Umfassungsfläche
- Dampfsperre

DETAIL

detail
 CBES Lollar Energetische Sanierung Verwaltung
 Energetische Sanierung Verwaltung

d-001


Fassadenschnitt 1
 Konzeptschnitt

Sämtliche Masse sind vor der Ausführung verbindlich zu prüfen.
 Unstimmigkeiten sind mit der Bauleitung zu klären!

maßstab 1:20
 gezeichnet tp
 datum 15.05.13
 projekt-nr 13.0302

index	
A	
.	
.	



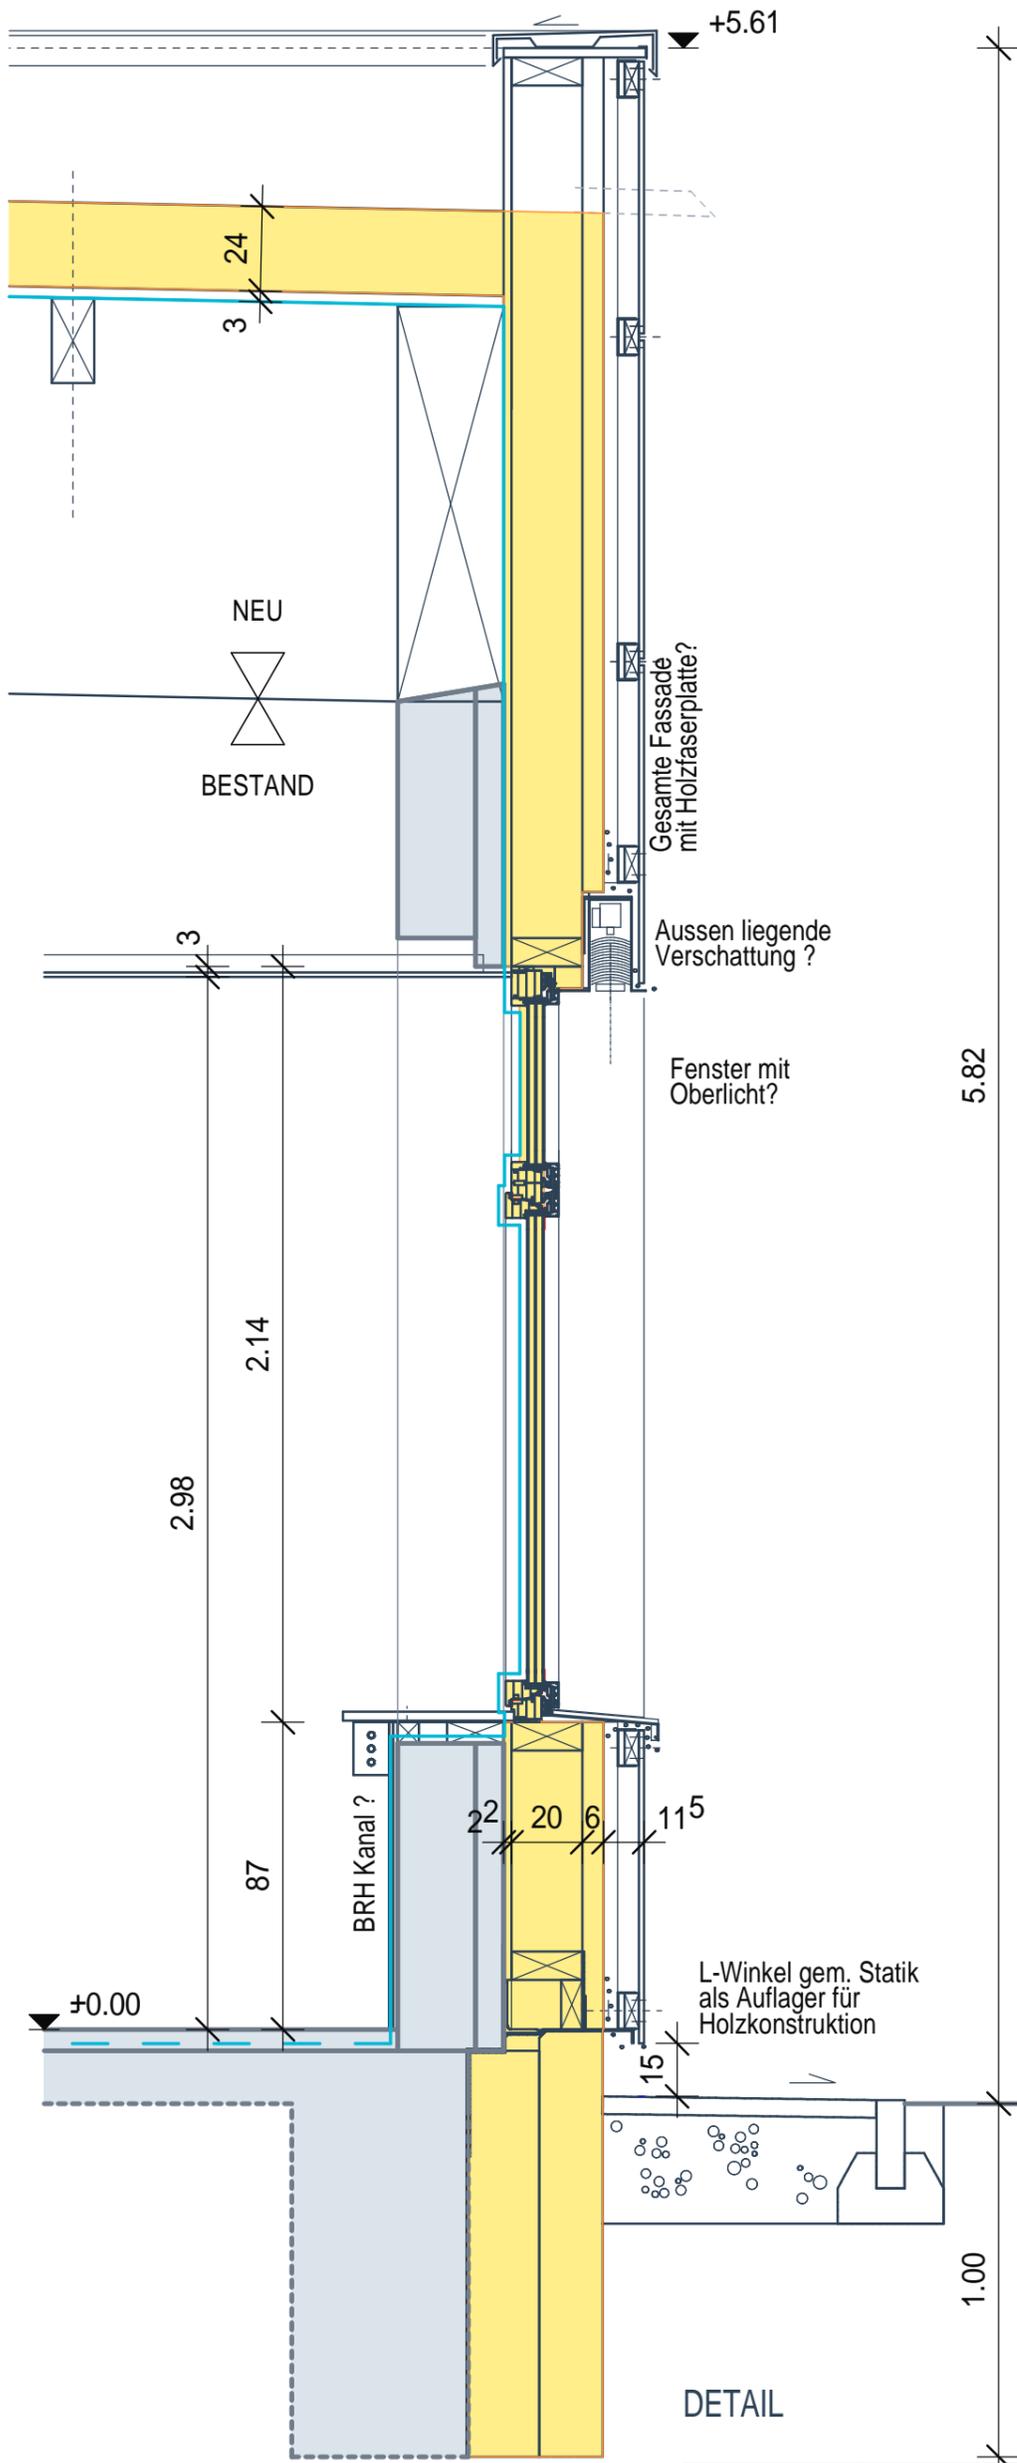

DETAIL

detail
 CBES Lollar Energetische Sanierung Verwaltung
 Energetische Sanierung Verwaltung

d-001

Fassadenschnitt 1
 Konzeptschnitt


Sämtliche Masse sind vor der Ausführung verbindlich zu prüfen.
 Unstimmigkeiten sind mit der Bauleitung zu klären!

maßstab 1:20
 gezeichnet tp
 datum 15.05.13
 projekt-nr 13.0302

index	
A	
.	
.	

LEGENDE:

- wärmeübertragende Umfassungsfläche
- Dampfsperre

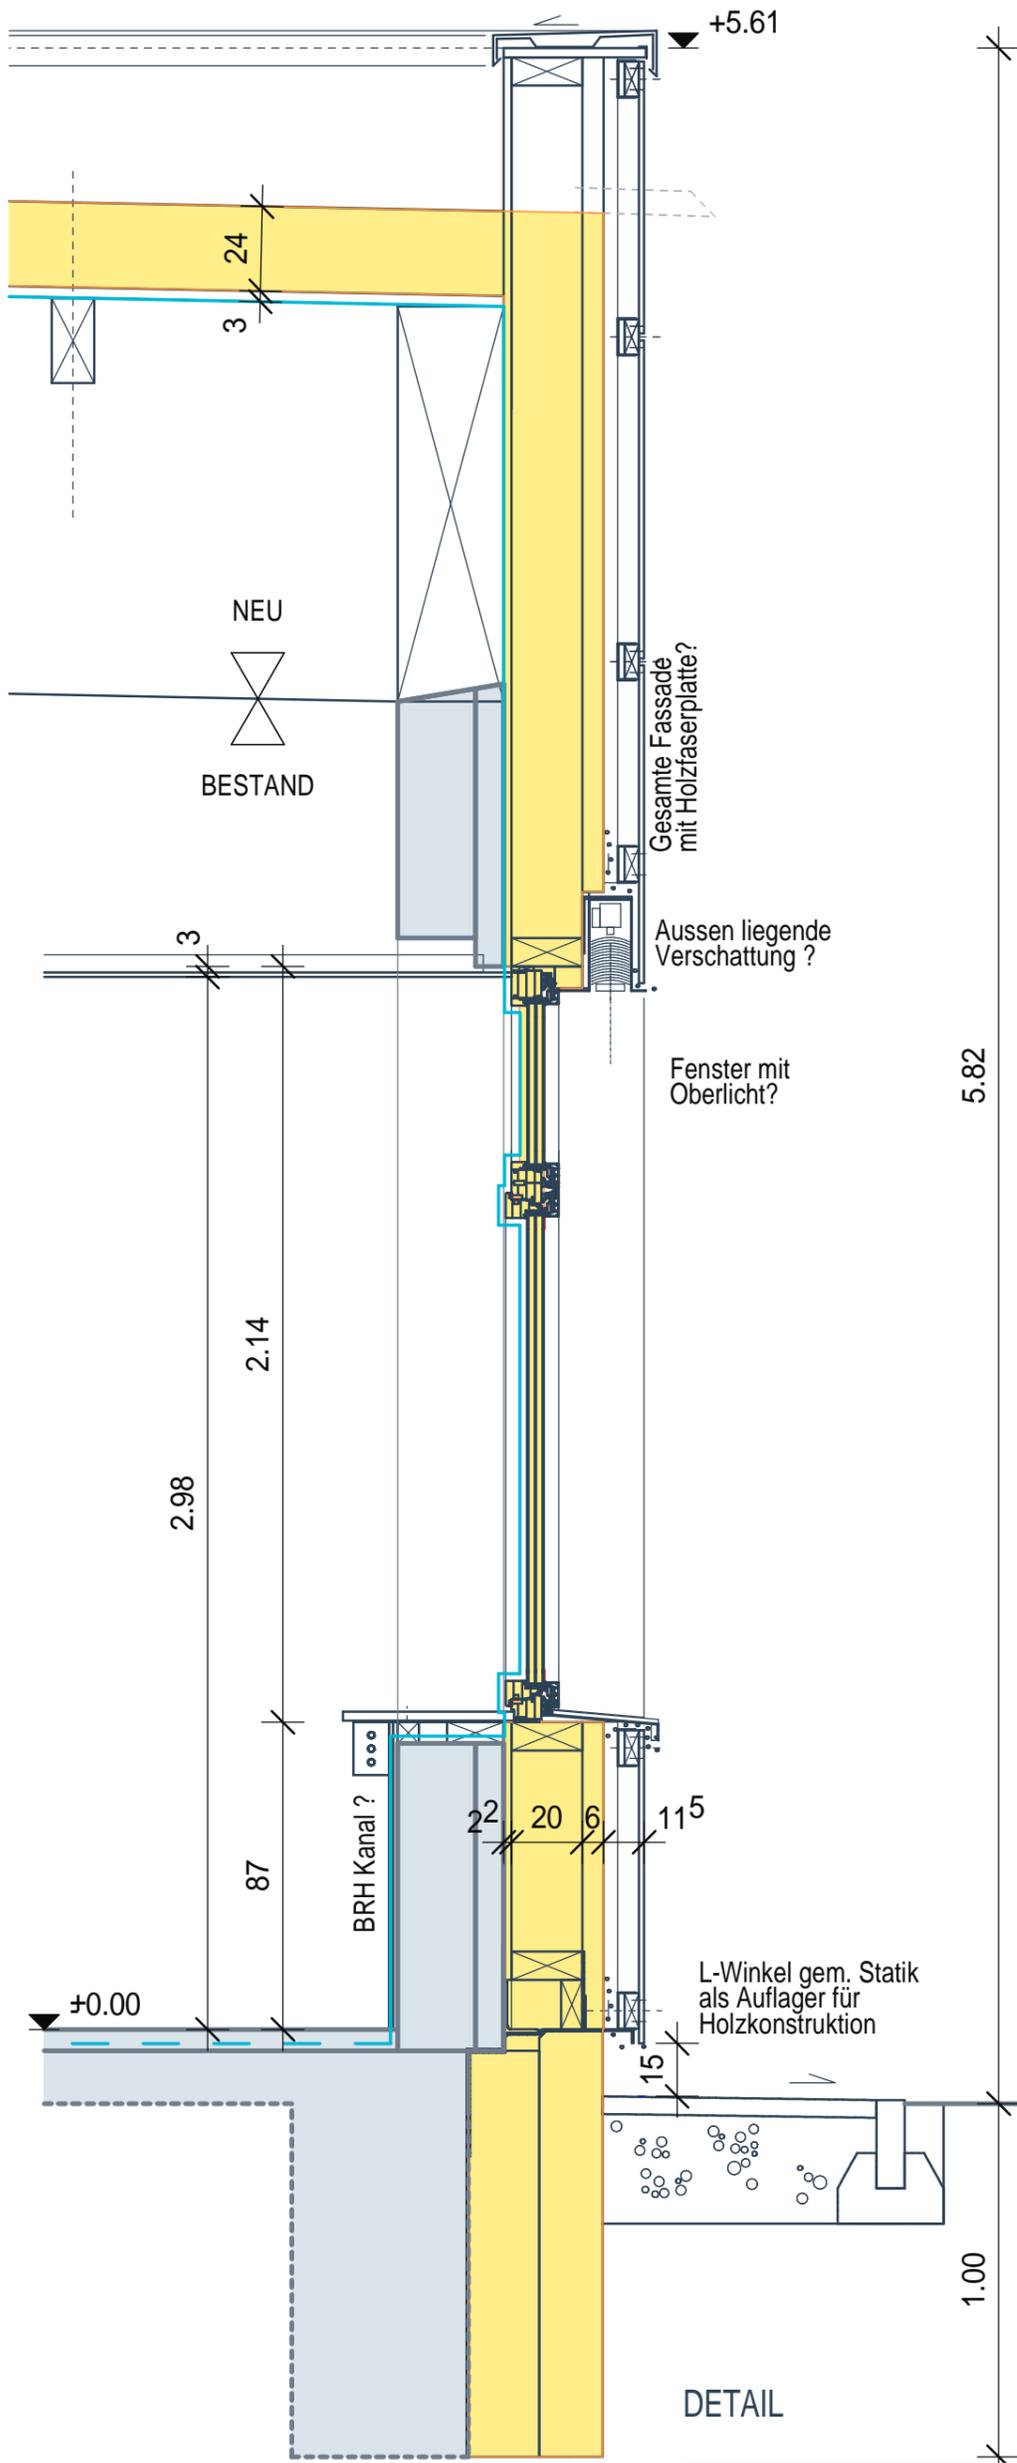

LEGENDE:

- wärmeübertragende Umfassungsfläche
- Dampfsperre

DETAIL

detail
 CBES Lollar Energetische Sanierung Verwaltung
 Energetische Sanierung Verwaltung

d-001

Fassadenschnitt 1
 Konzeptschnitt

Sämtliche Masse sind vor der Ausführung verbindlich zu prüfen.
 Unstimmigkeiten sind mit der Bauleitung zu klären!

maßstab 1:20
 gezeichnet tp
 datum 15.05.13
 projekt-nr 13.0302

index	
A	
.	
.	

