



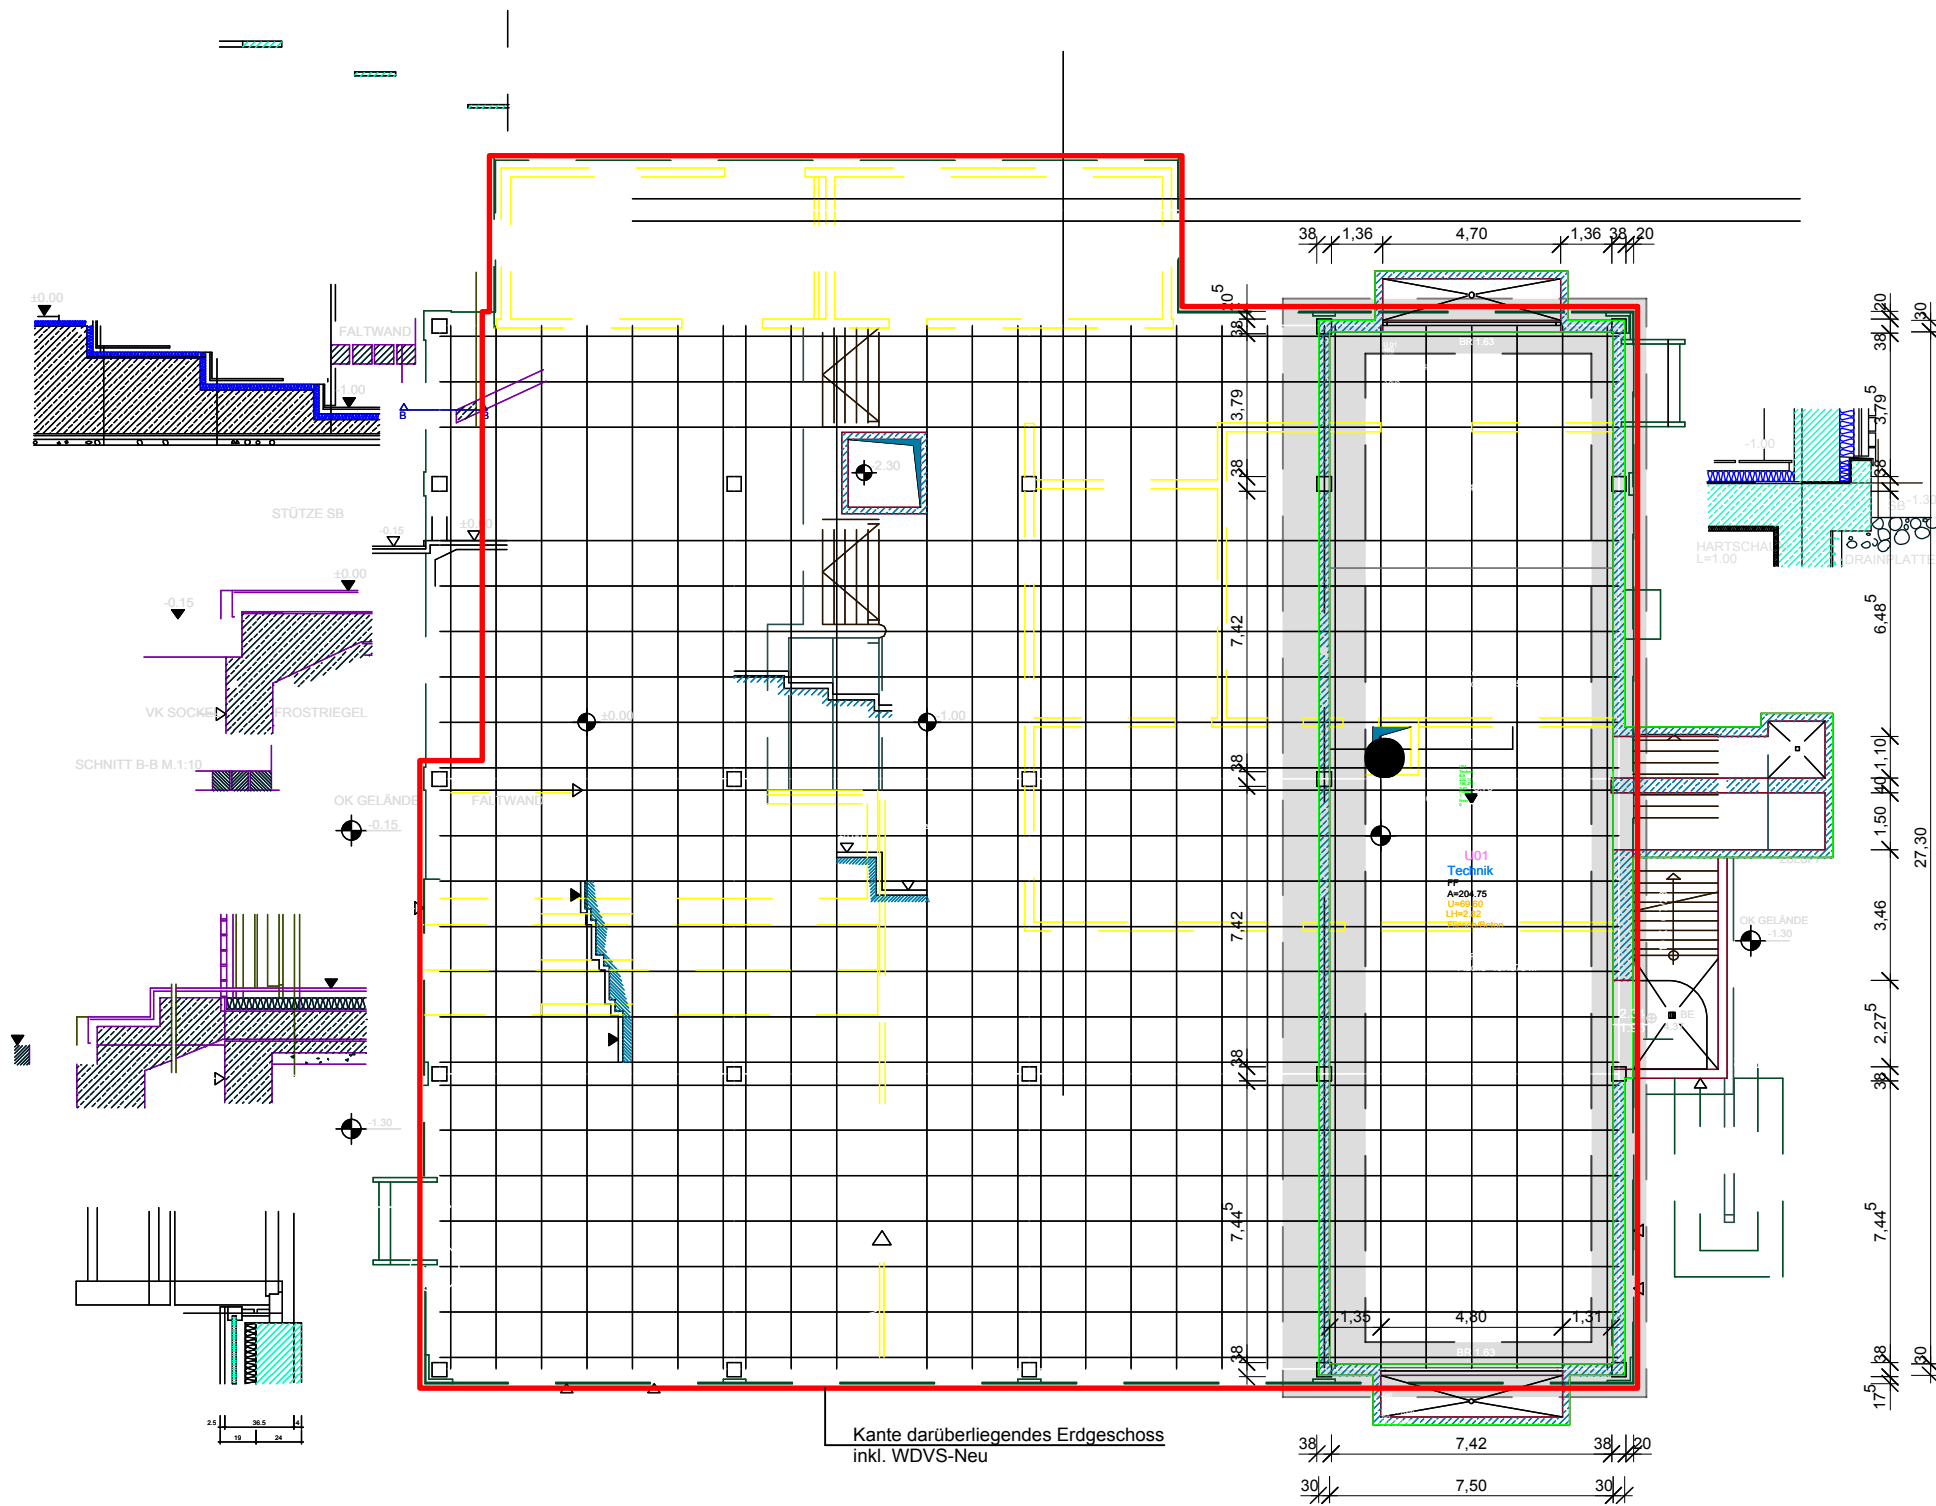


Untergeschoss M1:200

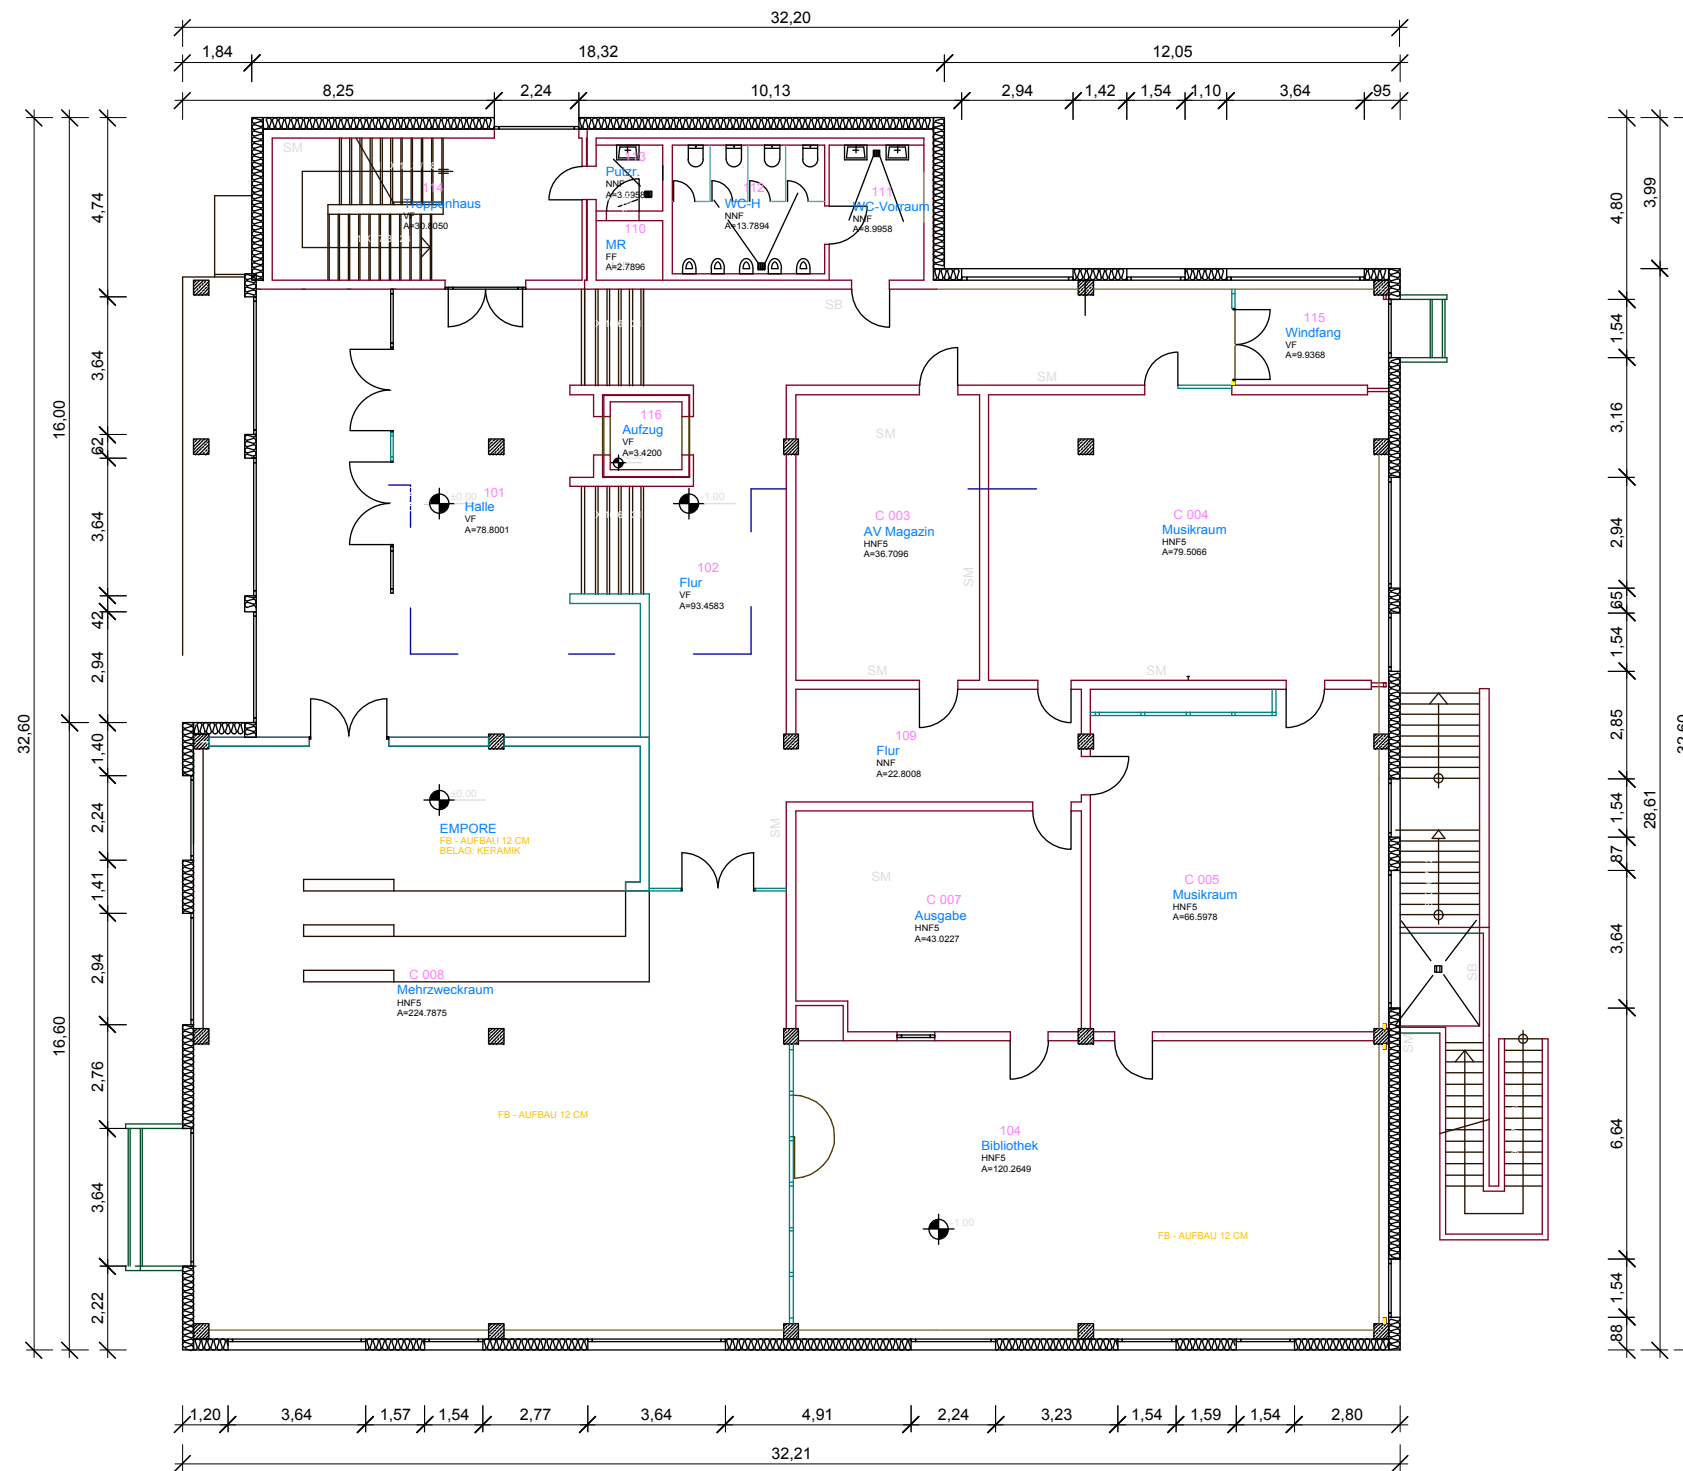


Erdgeschoss




Obergeschoss

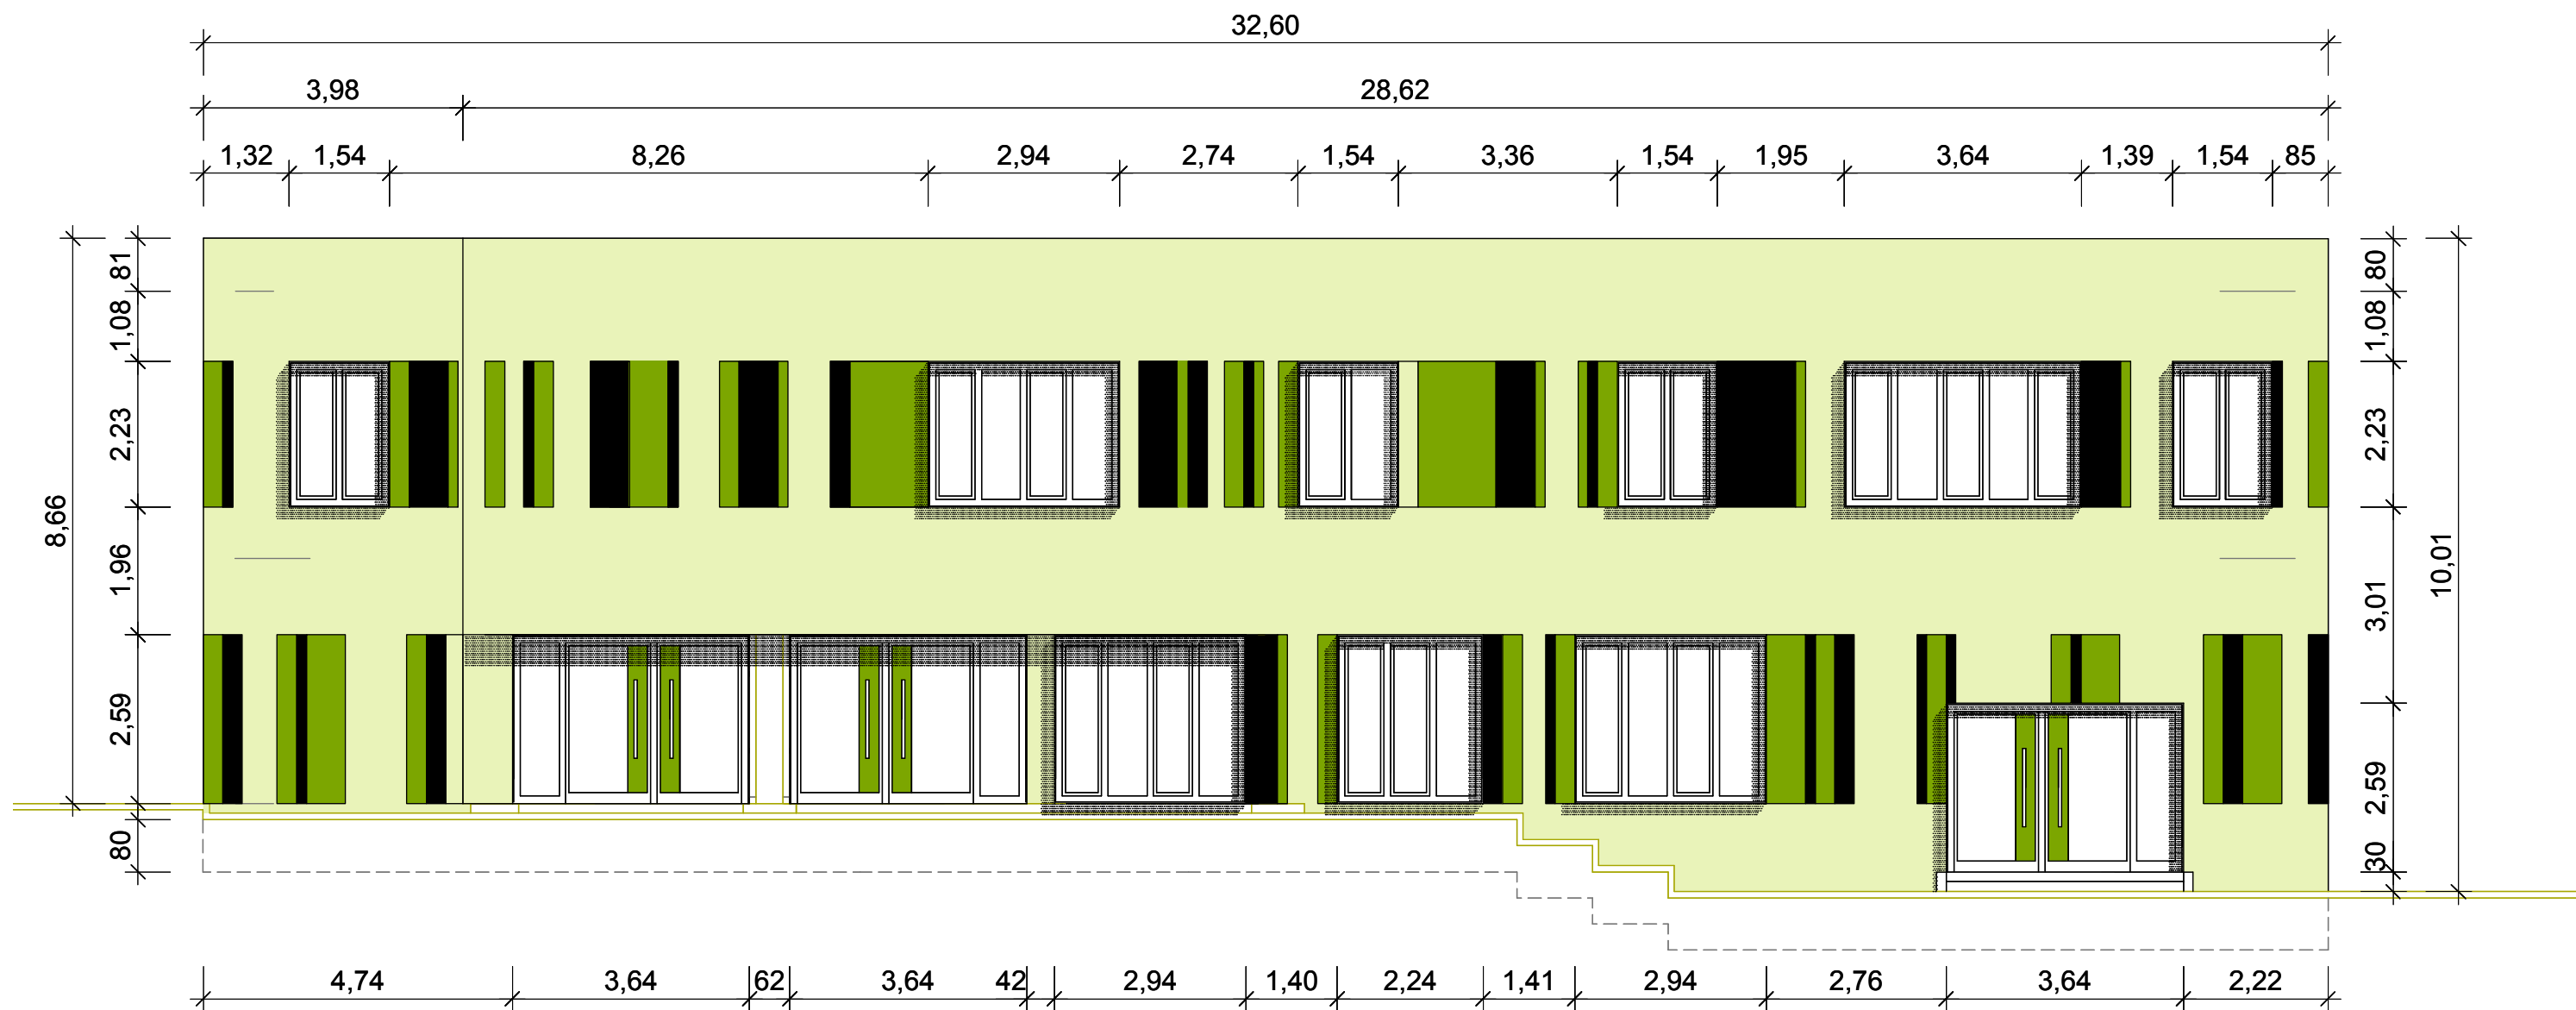

Ansicht Nord

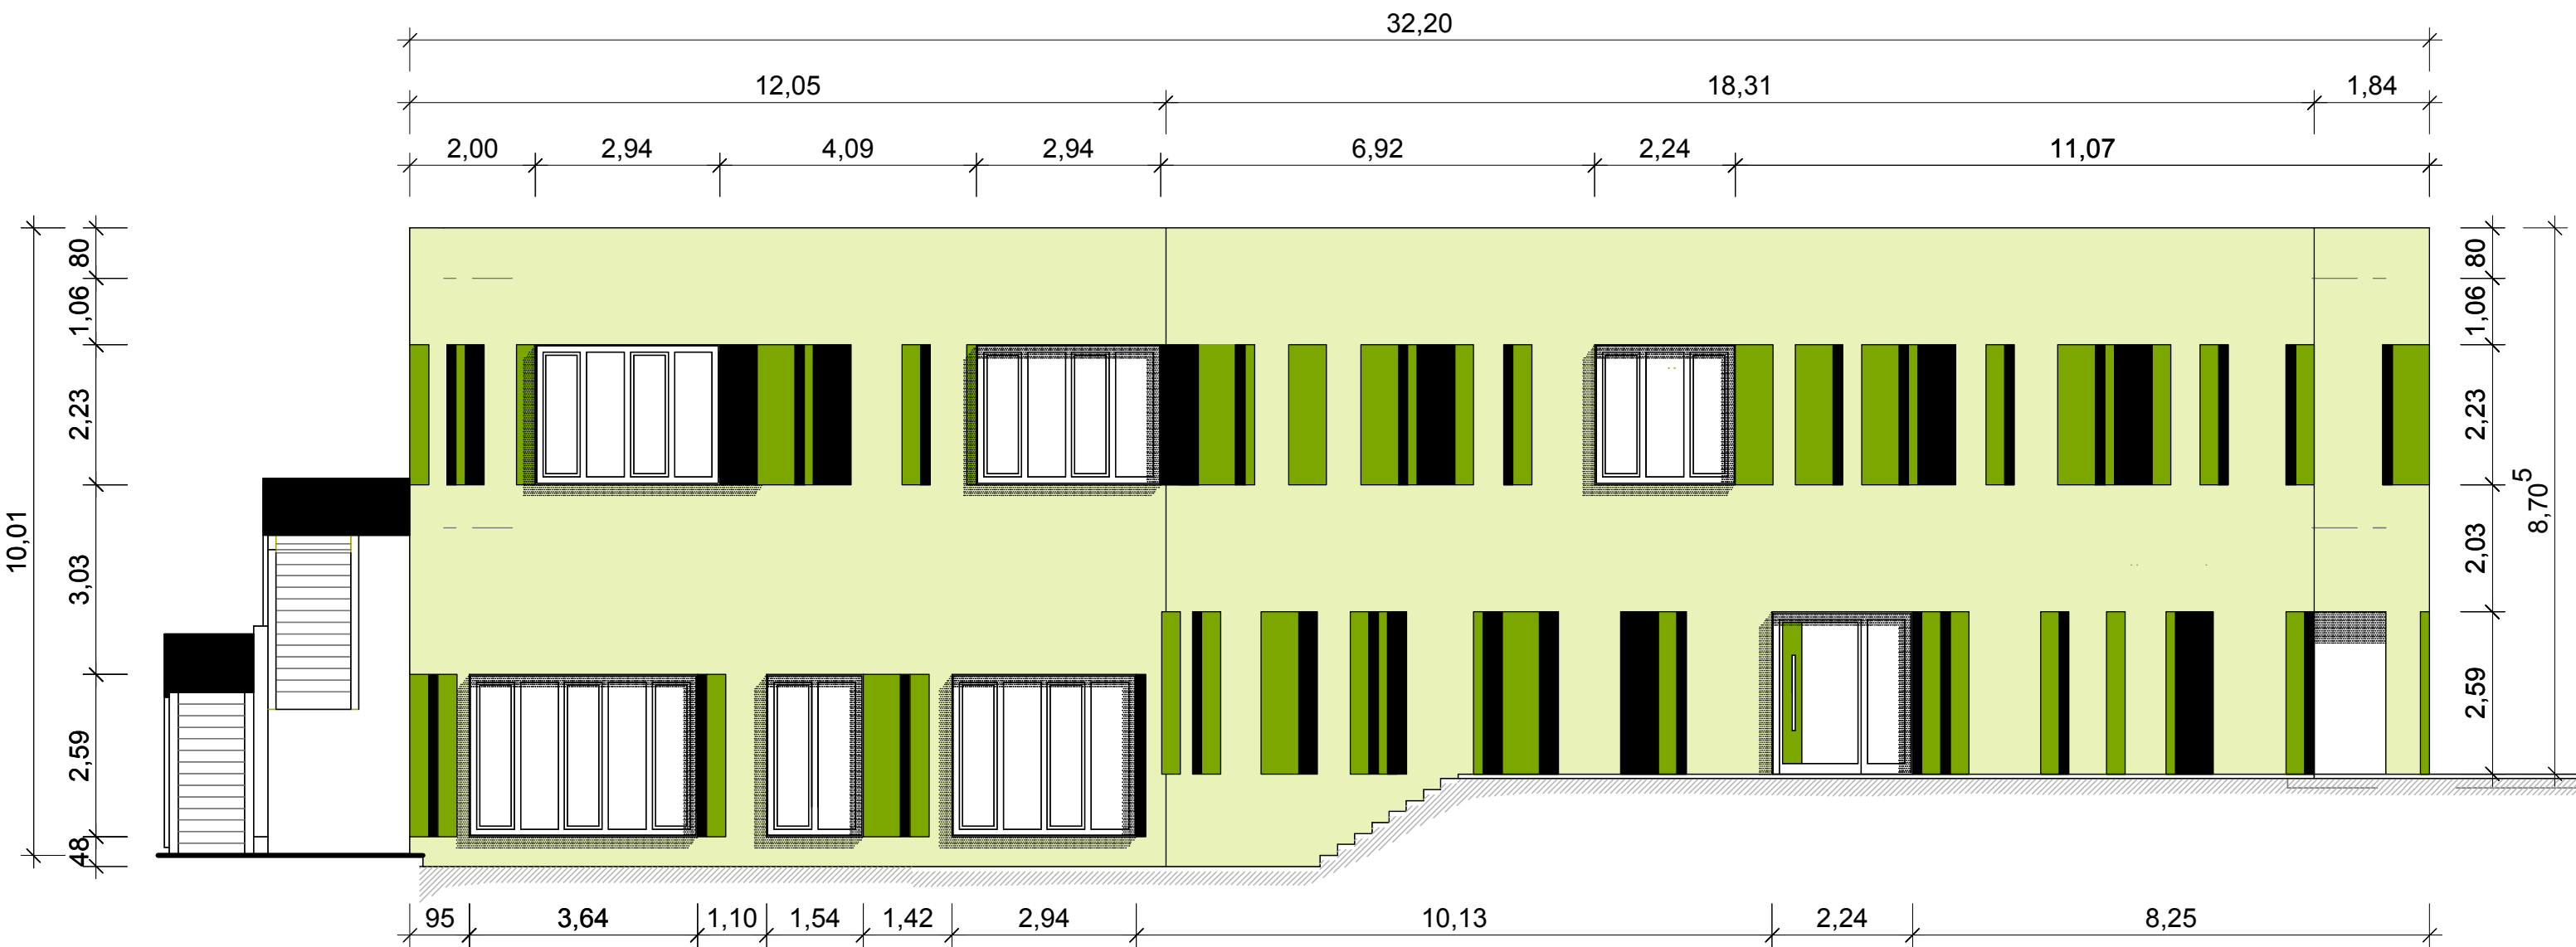


Ansicht Ost

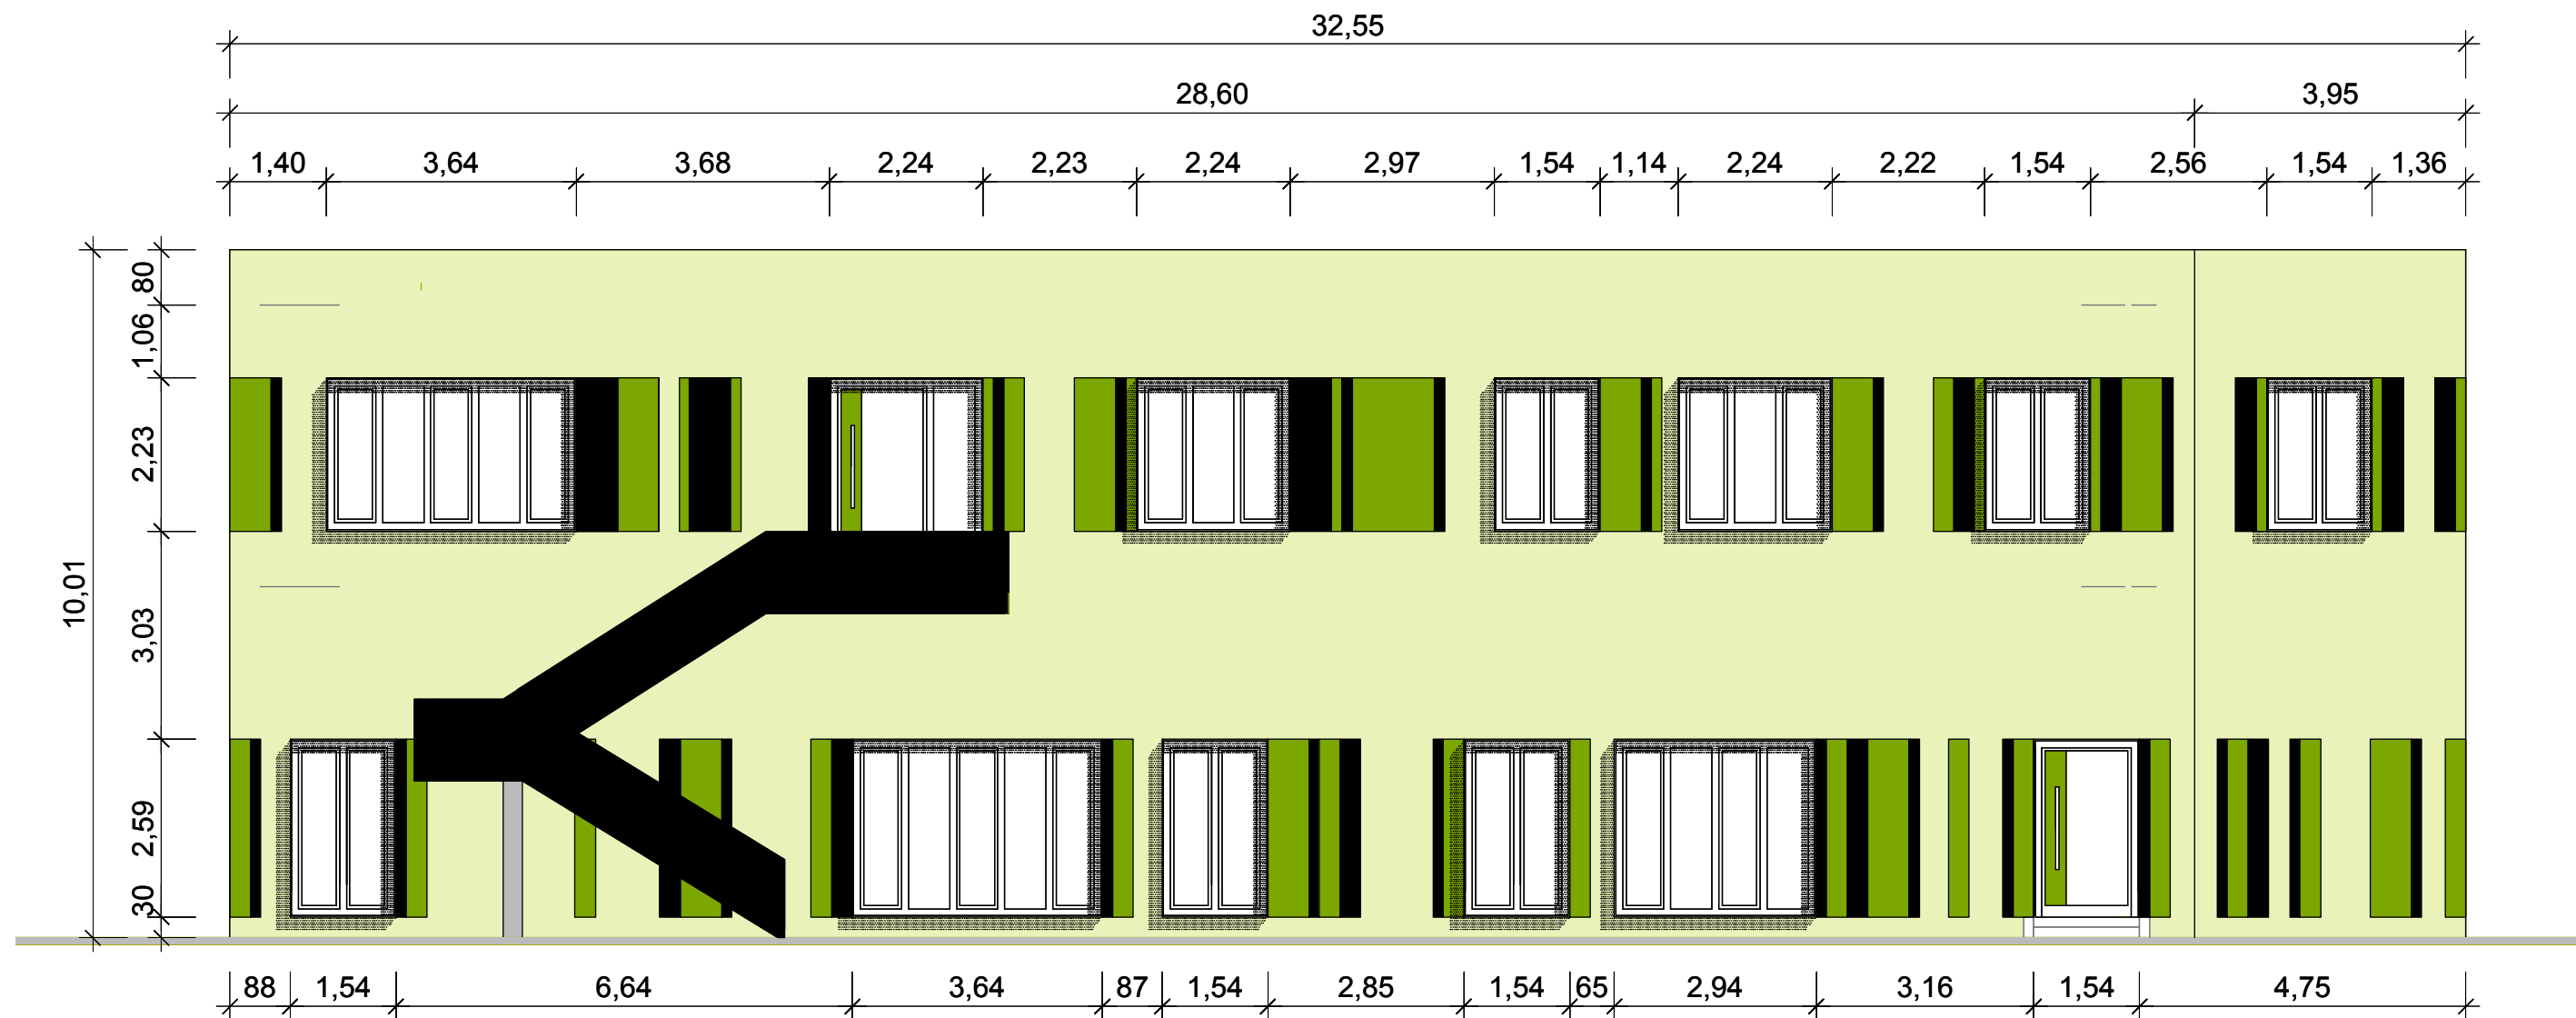


Ansicht Süd



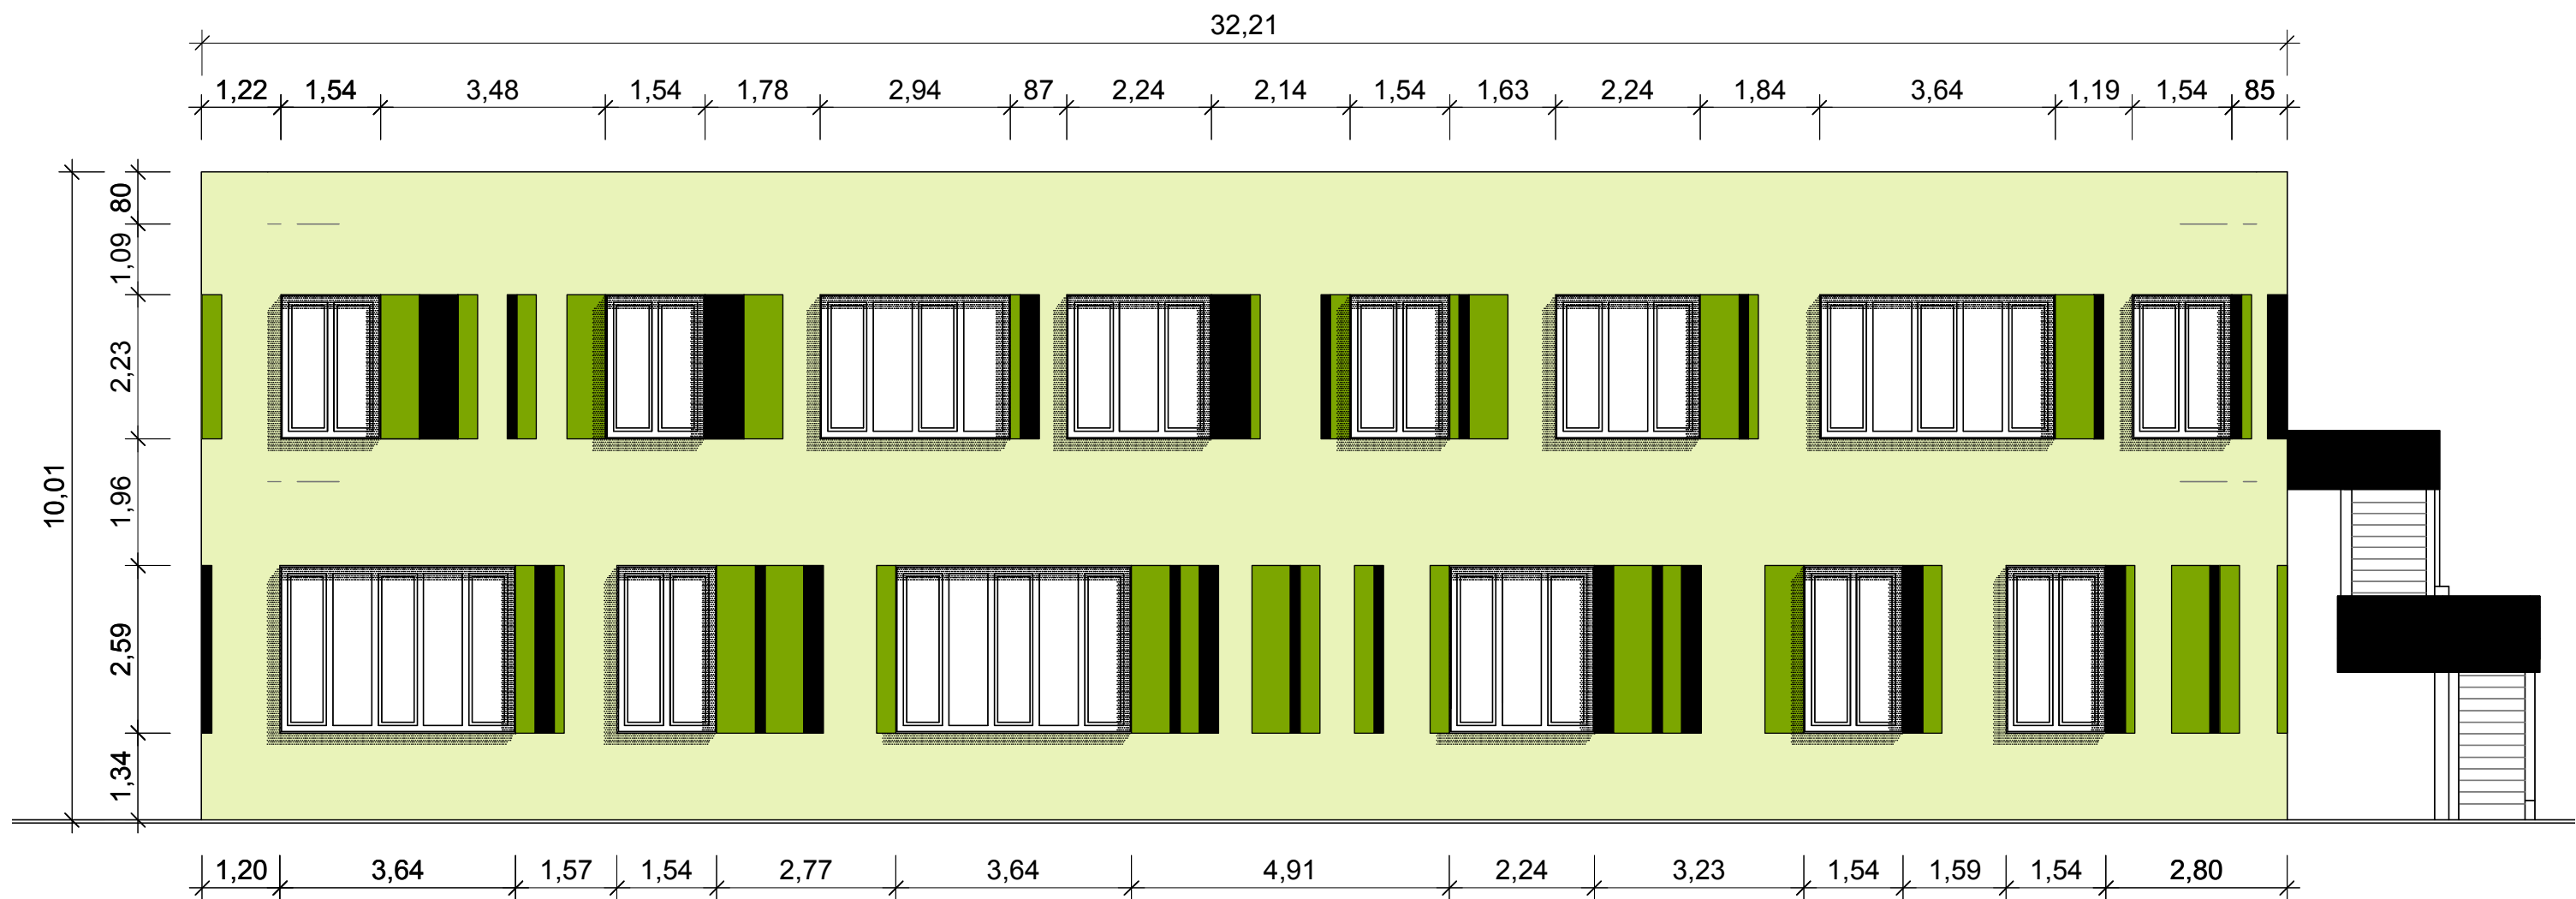

Ansicht West

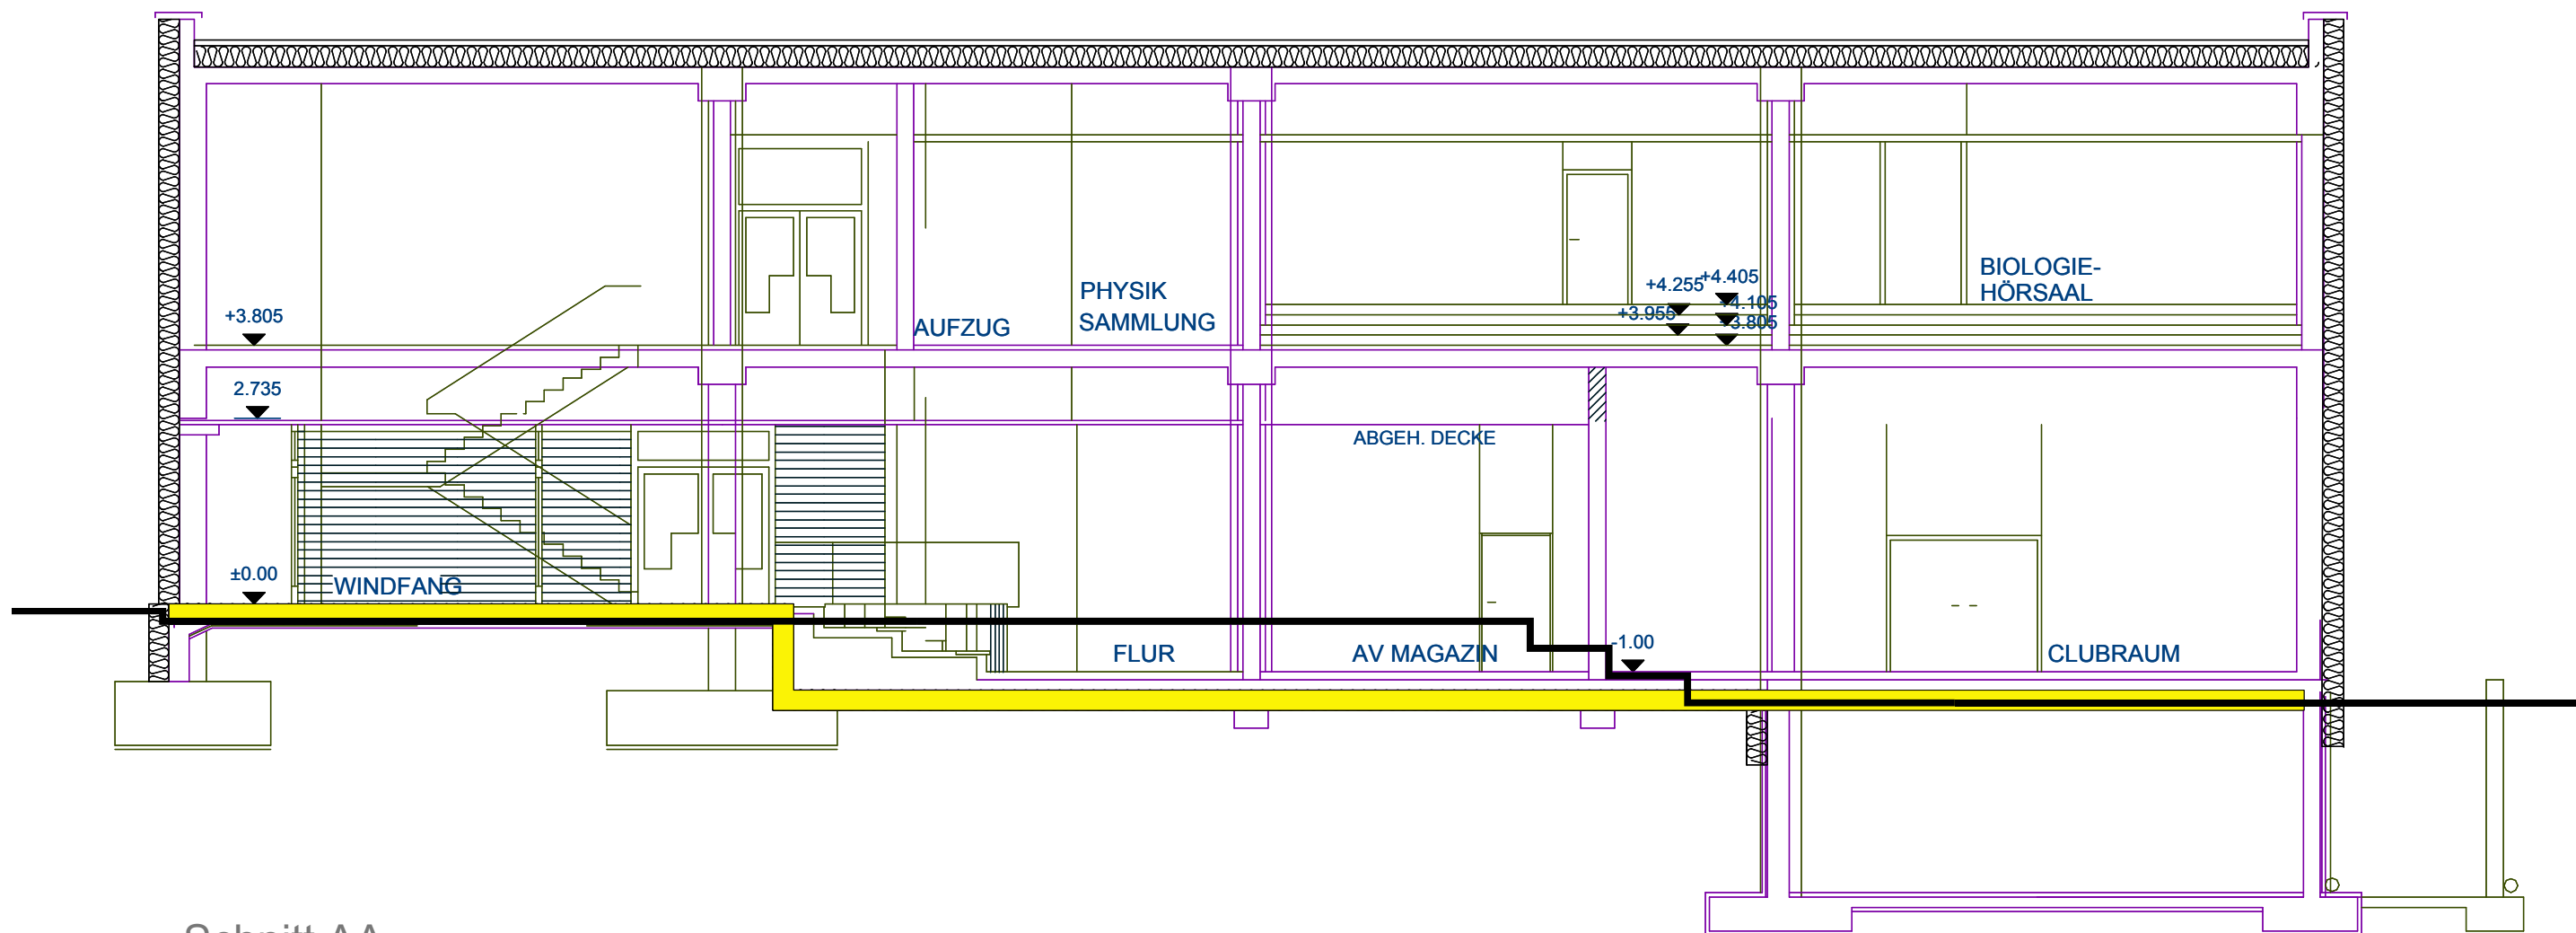

Schnitt AA