


Will. Neutcher - Schule

3
3

Bahnstraße

Lagerplatz

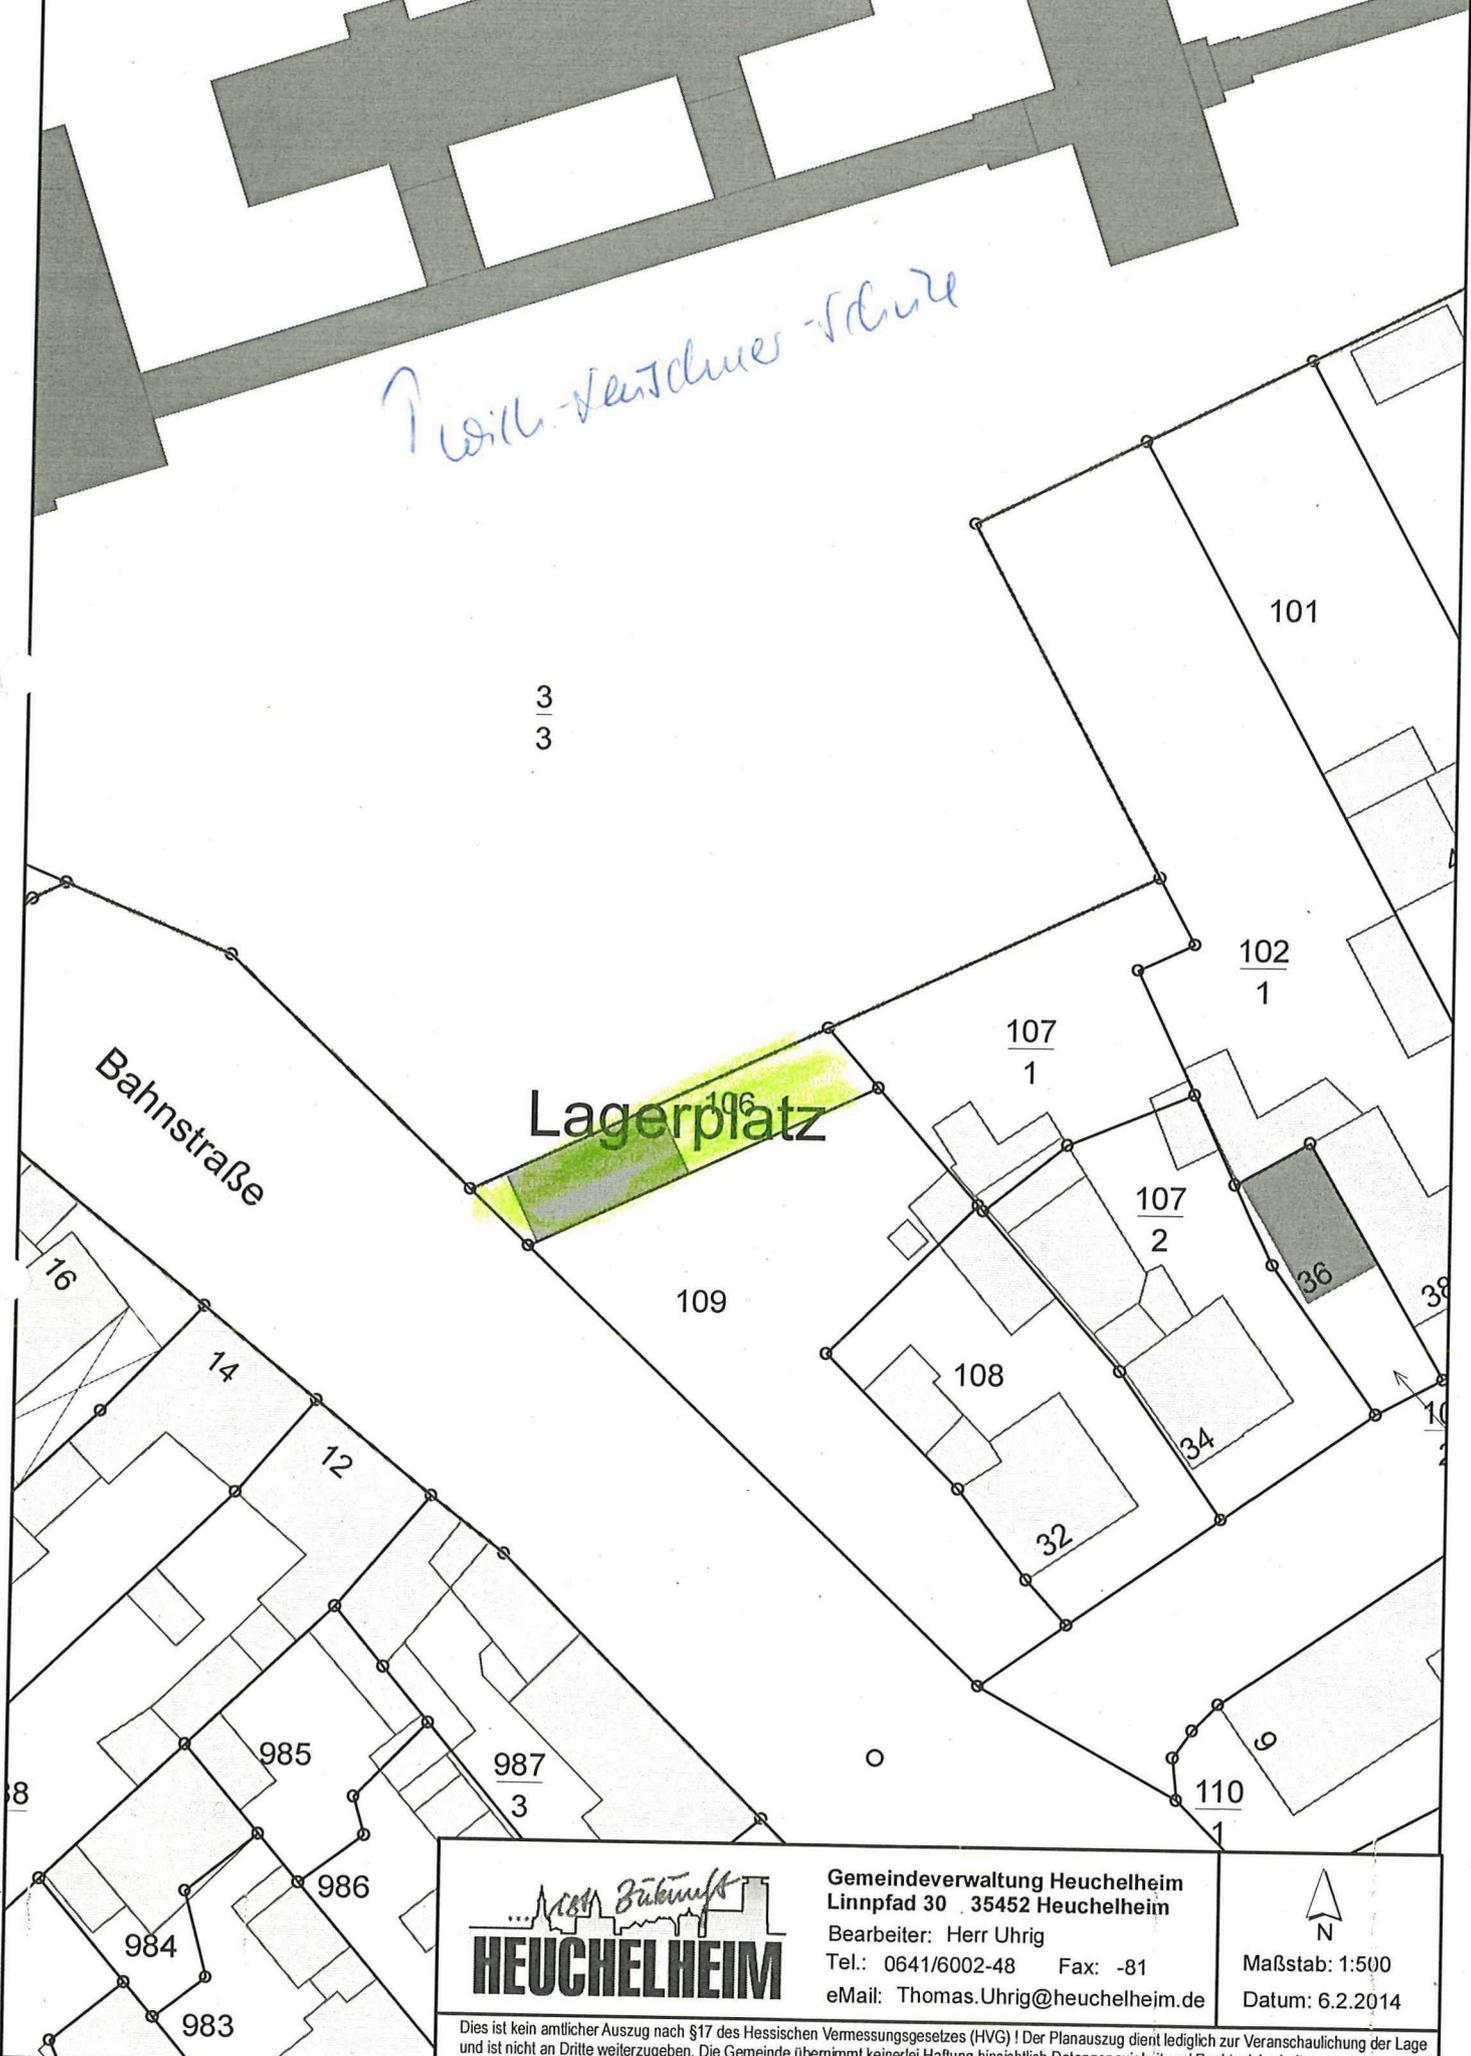

Gemeindeverwaltung Heuchelheim
Linnpfad 30 35452 Heuchelheim
Bearbeiter: Herr Uhrig
Tel.: 0641/6002-48 Fax: -81
eMail: Thomas.Uhrig@heuchelheim.de

N
Maßstab: 1:500
Datum: 6.2.2014

Dies ist kein amtlicher Auszug nach §17 des Hessischen Vermessungsgesetzes (HVG) ! Der Planauszug dient lediglich zur Veranschaulichung der Lage und ist nicht an Dritte weiterzugeben. Die Gemeinde übernimmt keinerlei Haftung hinsichtlich Datengenauigkeit und Rechtssicherheit.