


Gemarkung

Lich

Flur 1

Maßstab 1:1000

Die neuen Flurstücke 219/2, 219/3 und 350/3 sind noch nicht rechtskräftig (Stand 04.08.2015)

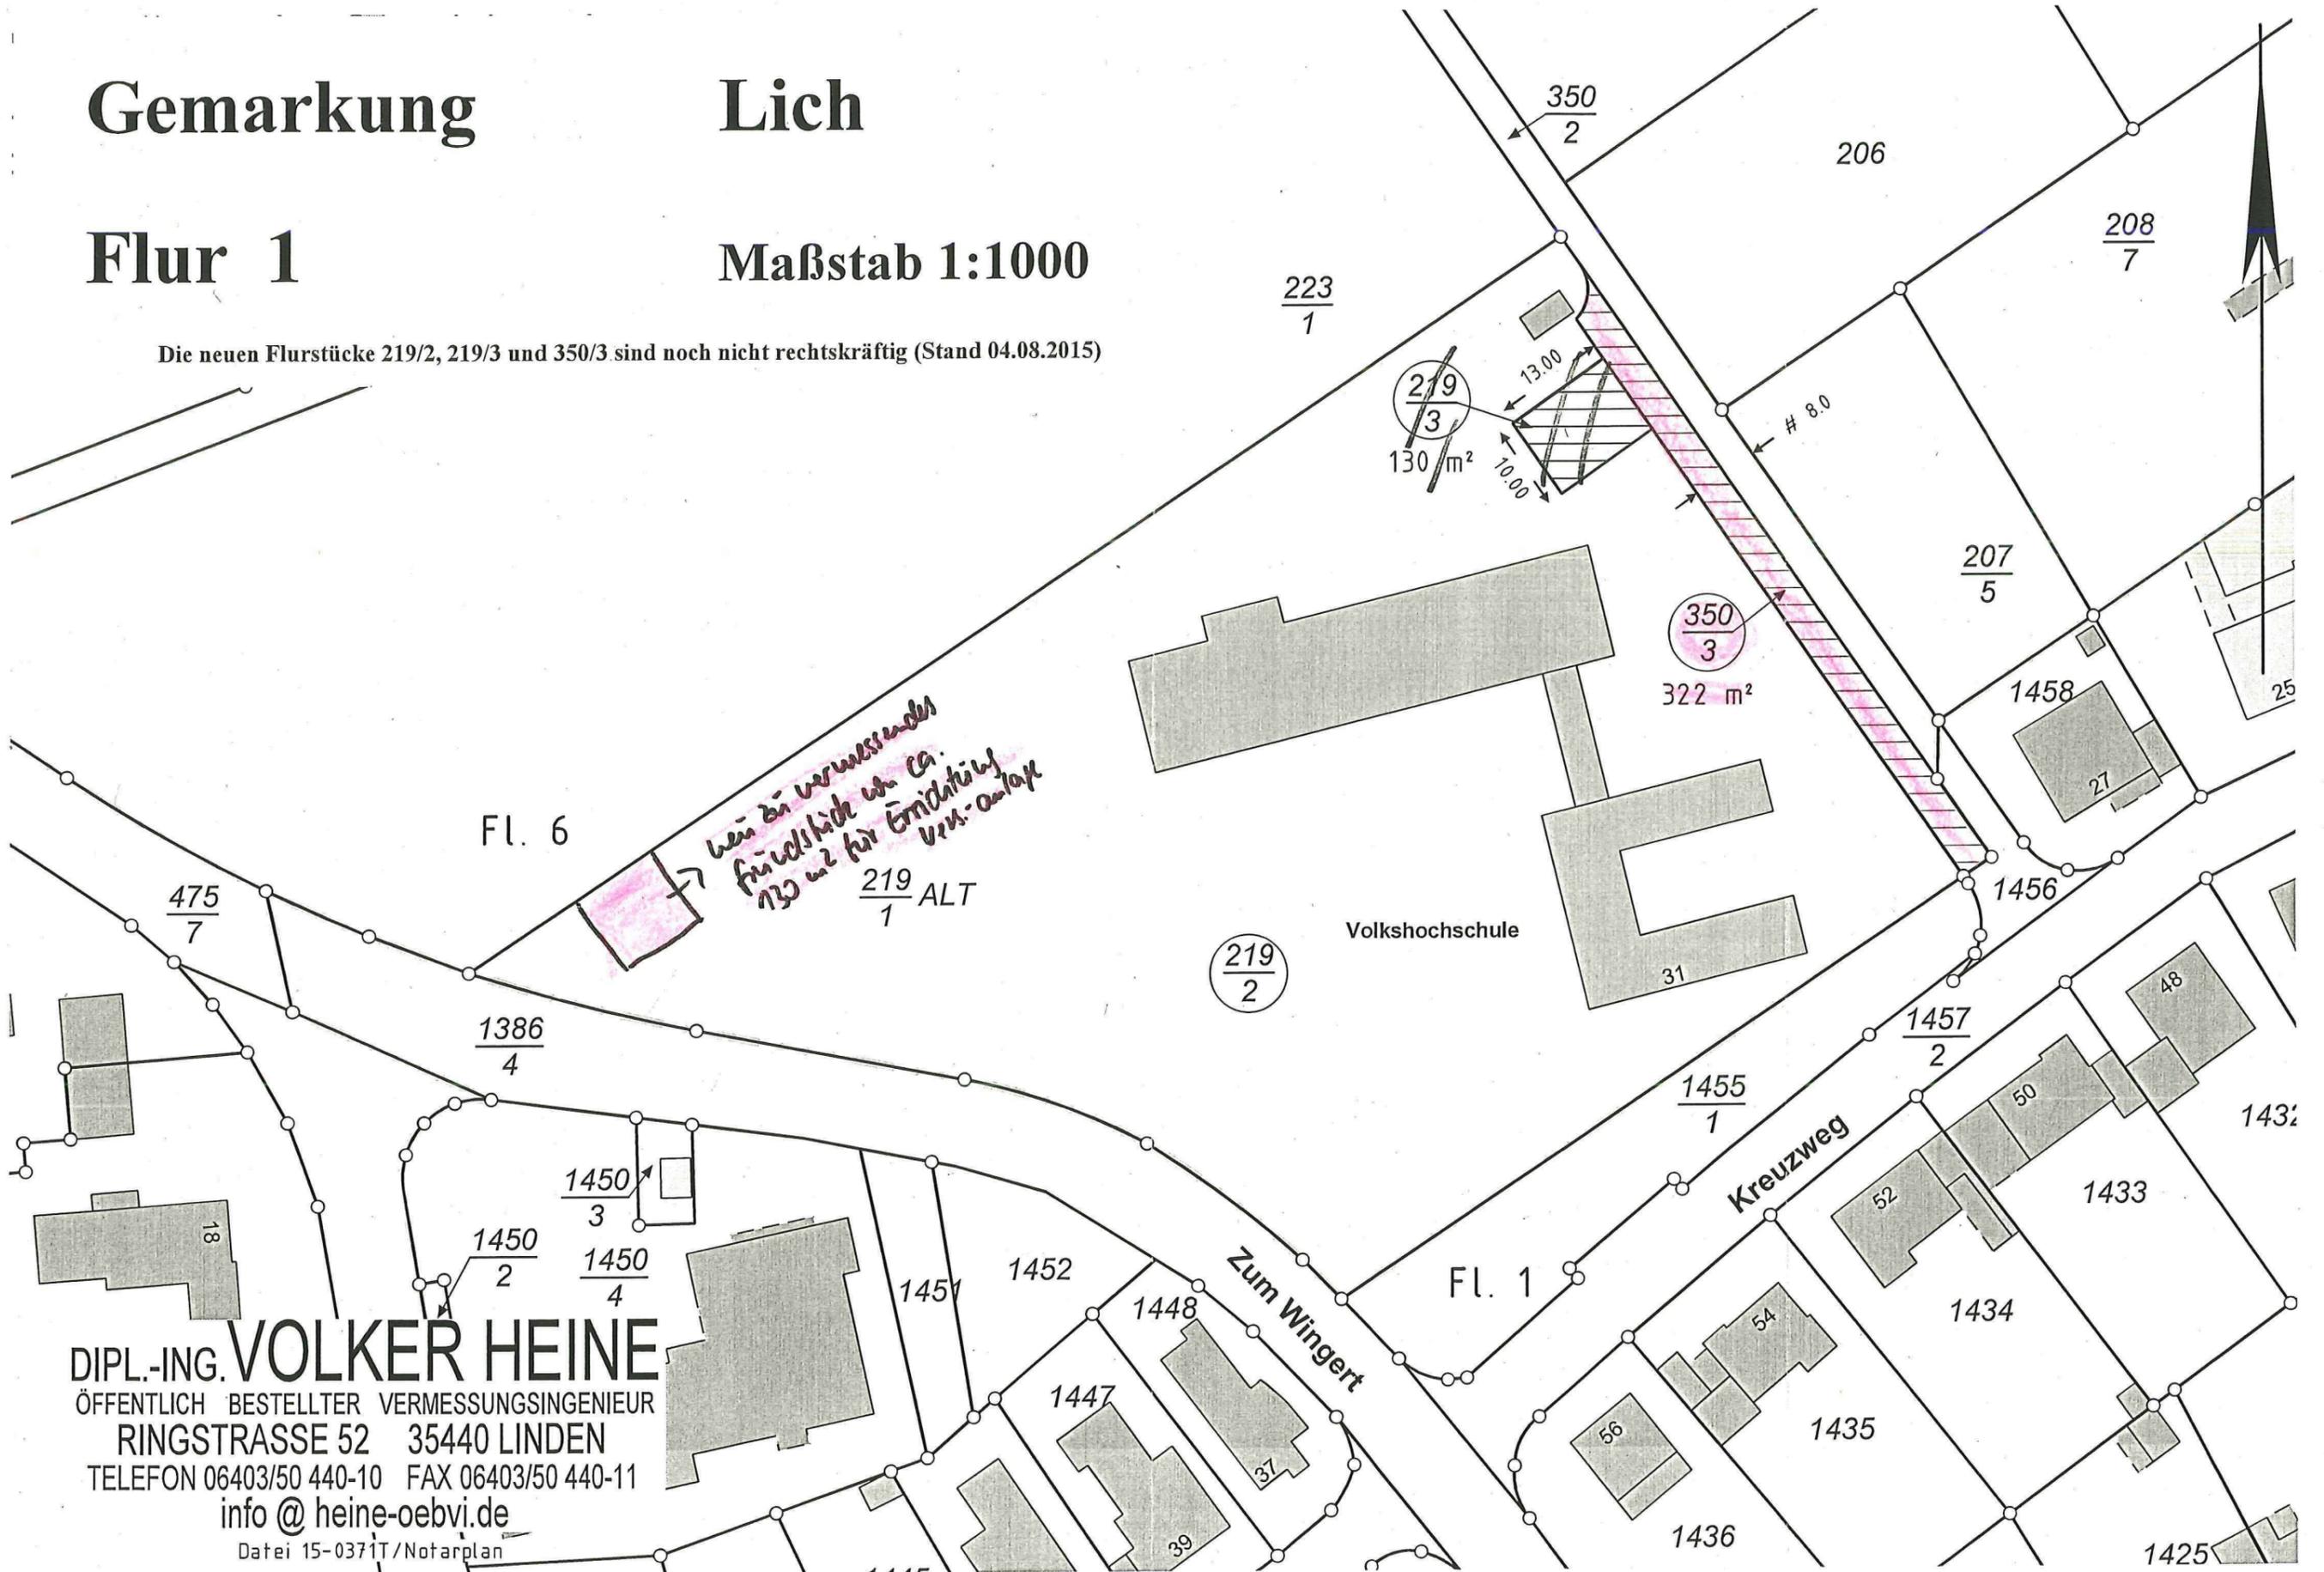

DIPL.-ING. VOLKER HEINE
ÖFFENTLICH BESTELLTER VERMESSUNGSINGENIEUR
RINGSTRASSE 52 35440 LINDEN
TELEFON 06403/50 440-10 FAX 06403/50 440-11
info @ heine-oebvi.de
Datei 15-0371T/Notarplan