


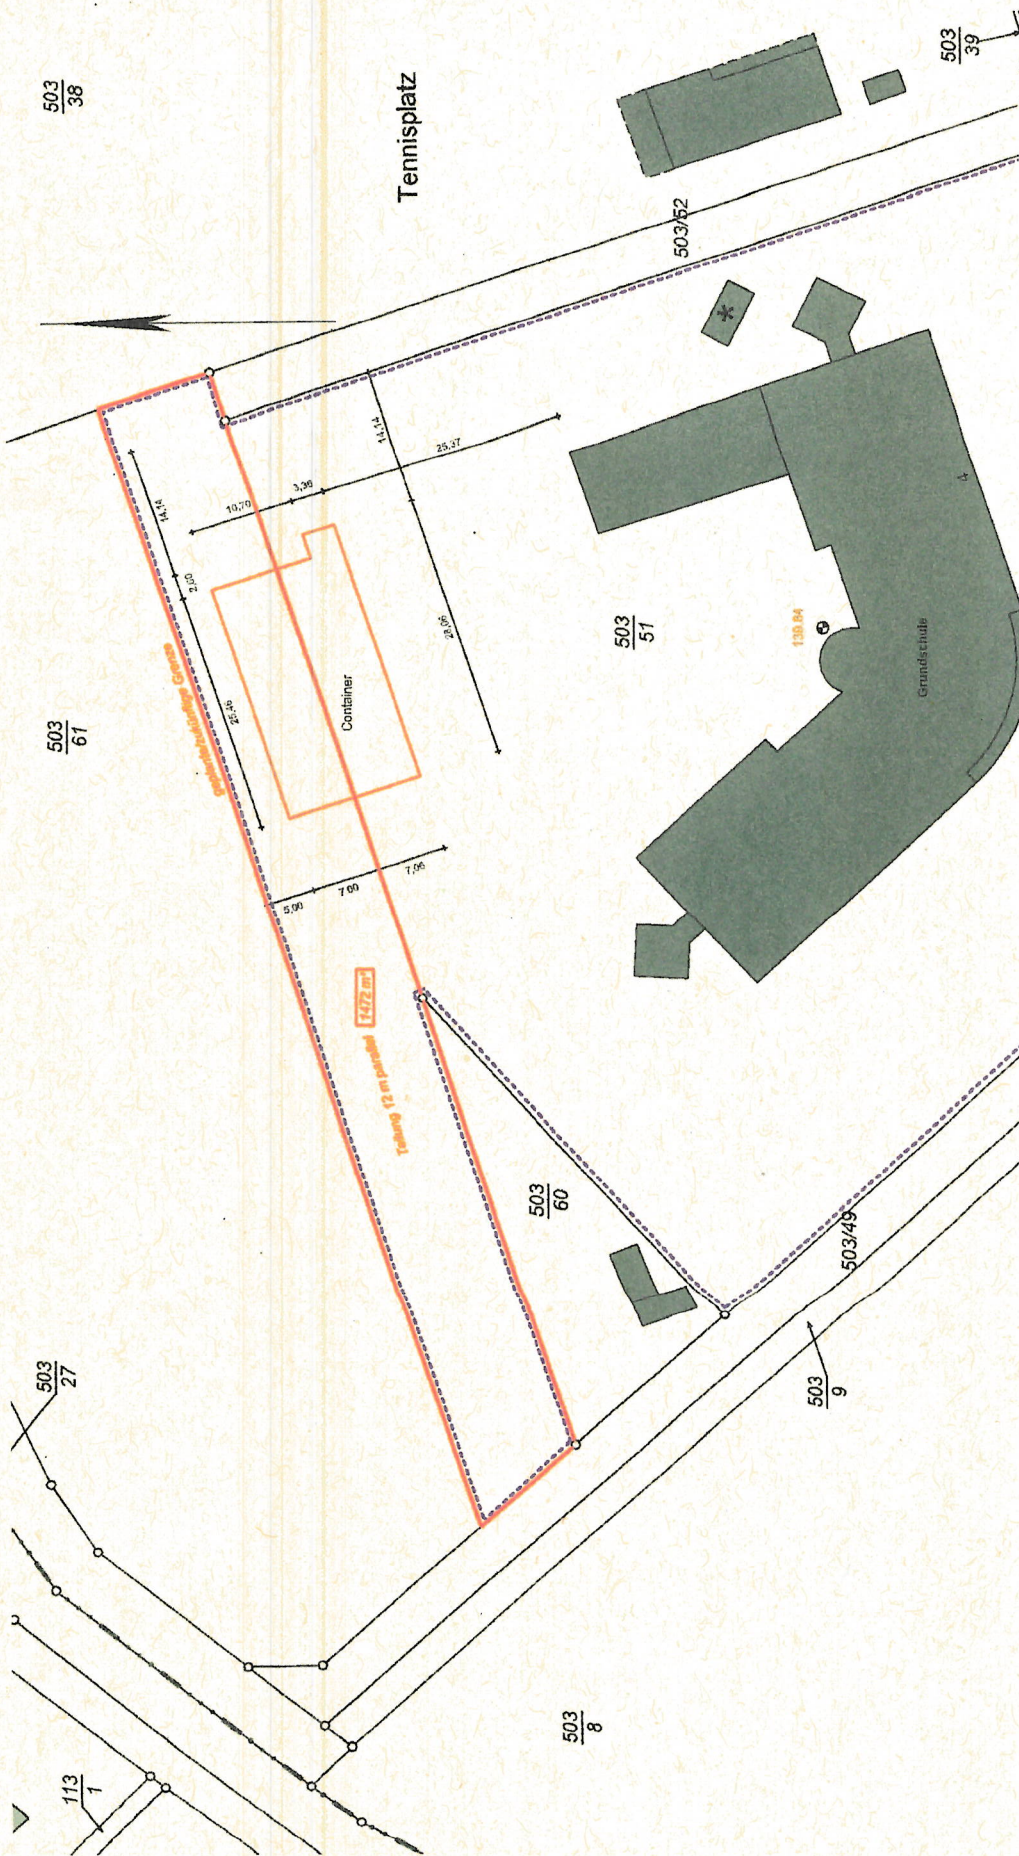

Dipl.-Ing. (FH) Jürgen Arhelger
 Öffentlich bestellter Vermessungsingenieur
 und Prüfungsbeisitzer nach HPPVO
Richard-Wagner-Ring 18 B
35630 Ehringshausen
 Tel. 06 44 3-810713 Fax 06 44 3-810714
 info@vermessung-arhelger.de
 Maßstab 1:500 10 m
 Maßstab 1:250 5 m
 Maßstab 1:125 2.5 m

Die Abzugsgelder können durch die Digitalisierung und die Kosten in den Maßstäben
 1:500 - 1:250 - 1:125 erhöht werden.

Geliefert am 03.03.2020

Teilungsentwurf
 Maßstab 1:1500
 Gemarkung Hungen
 Flur 1
 Flurstück 503/51, 503/61