


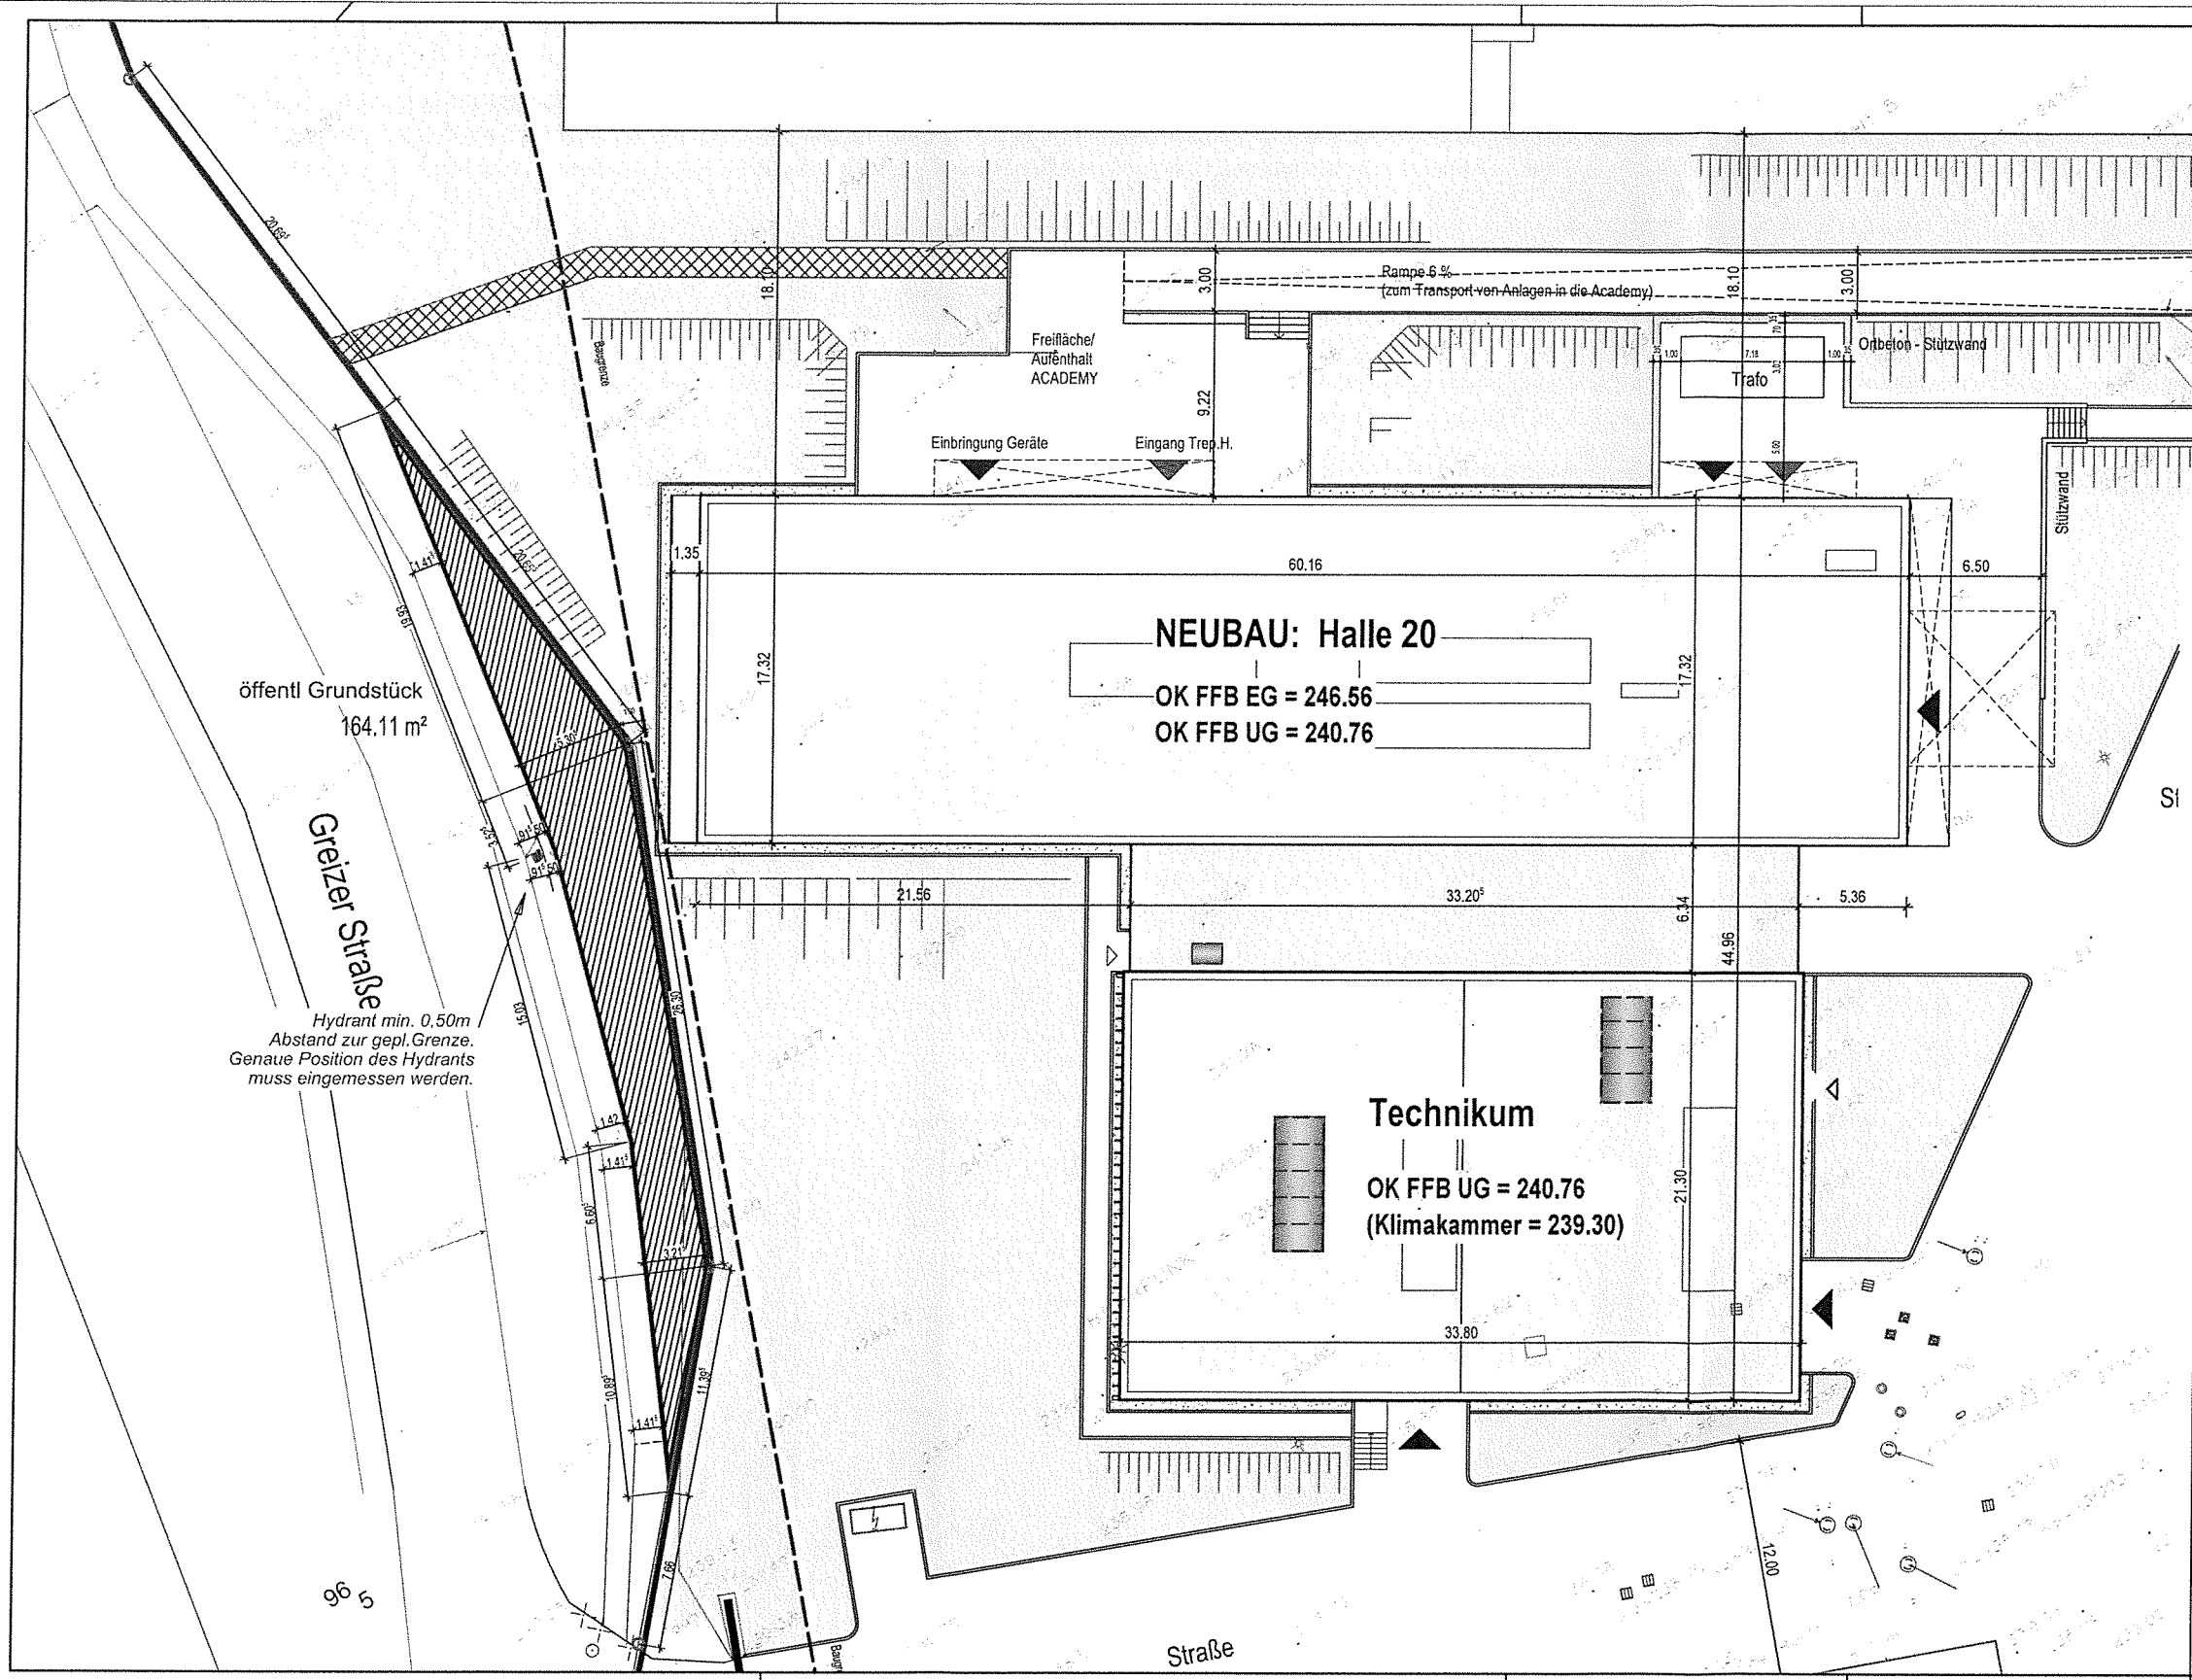

öffentl Grundstück
164,11 m²

Greizer Straße



Hydrant min. 0,50m
Abstand zur gepl. Grenze.
Genaue Position des Hydrants
muss eingemessen werden.

96 5

Straße

LEGENDE

- Eingang
- Nebeneingang/ Tor
- Höhen Bestand
- Geplante Höhen

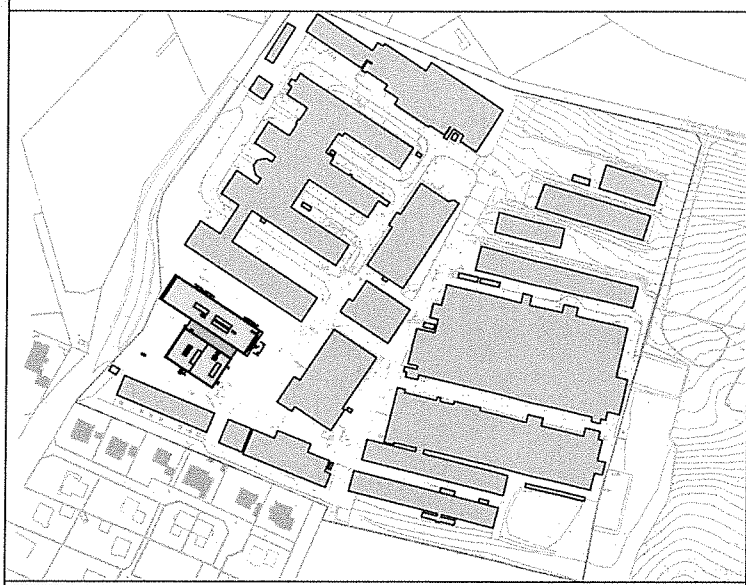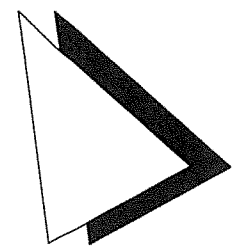

H20 - FA 19011 - LP 3 - FFP-öffentl Grundstück -		
OKFFB UG = +/-0,00 = 240,76 müNN		
Feldmann Architekten GmbH Kerkrader Strasse 3-5, 35394 Gießen Tel:0641-93133 0, Fax:0641-93133 33 Mail:info@feldmann-architekten.de Internet:www.feldmann-architekten.de		
FELDMANN architekten		
Bauvorhaben:	Neubau Technikum Greizer Straße 41-49 35447 Reiskirchen- Lindenstruth	
Bauherr:	Weiss Umwelttechnik GmbH Greizer Straße 41-49 35447 Reiskirchen- Lindenstruth	
Bauteil:	Freiflächenplan (Ausschnitt vom Neubau)	Maßstab: 1 : 200
Projektnr.: 19011	Datum: 13.09.2019	gez.: aj
Blatt- Nr.: E 1.0	Bauherr:	Architekt: