


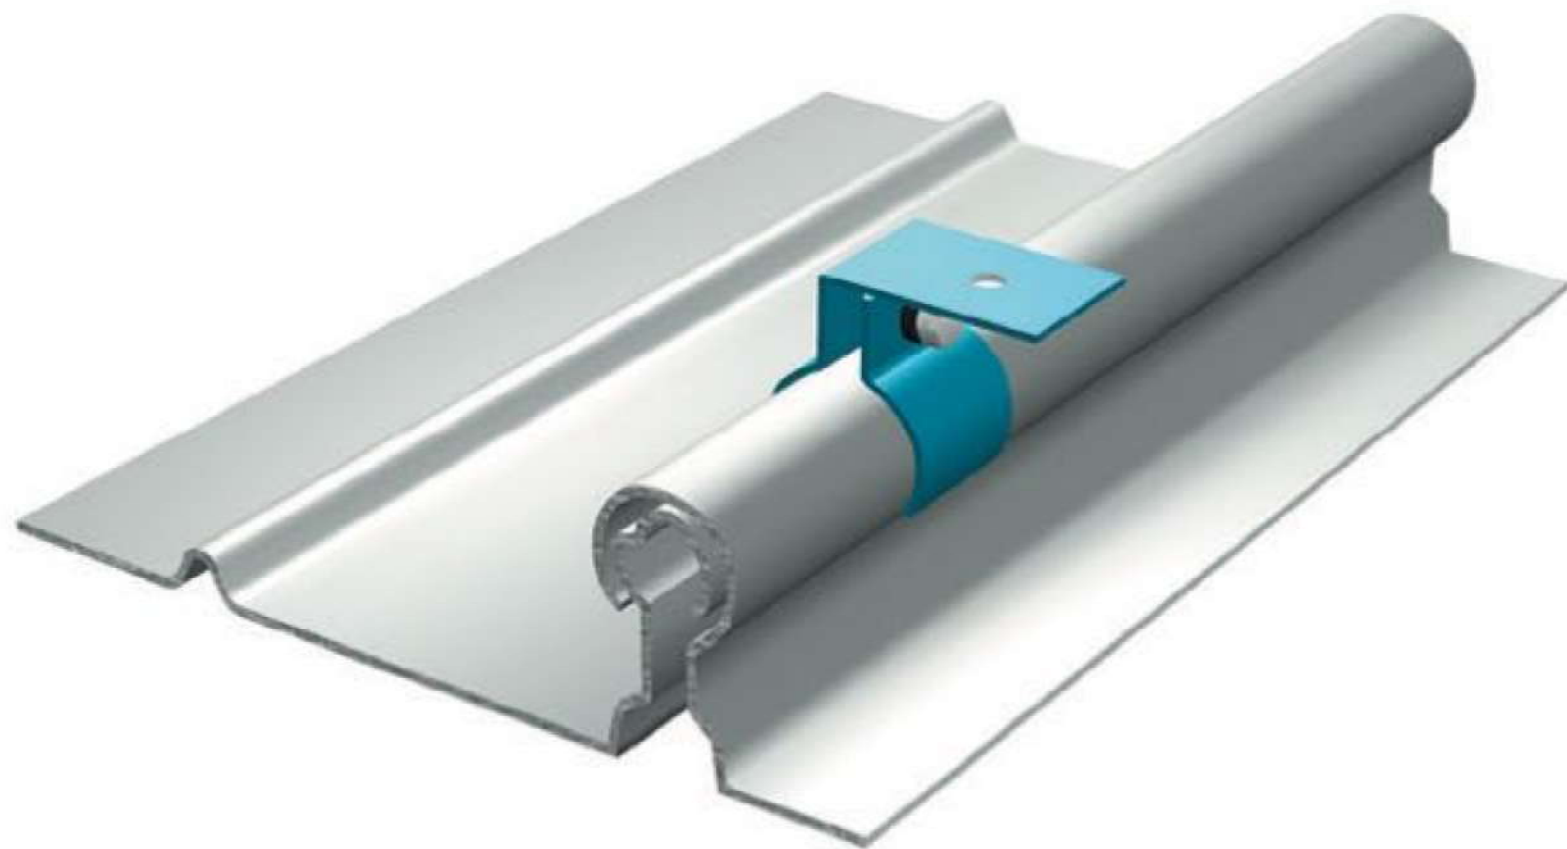

Photovoltaikanlage



Vorabzüge dienen zur Korrekturlesung oder Abstimmung und sind nicht für die Ausführung