


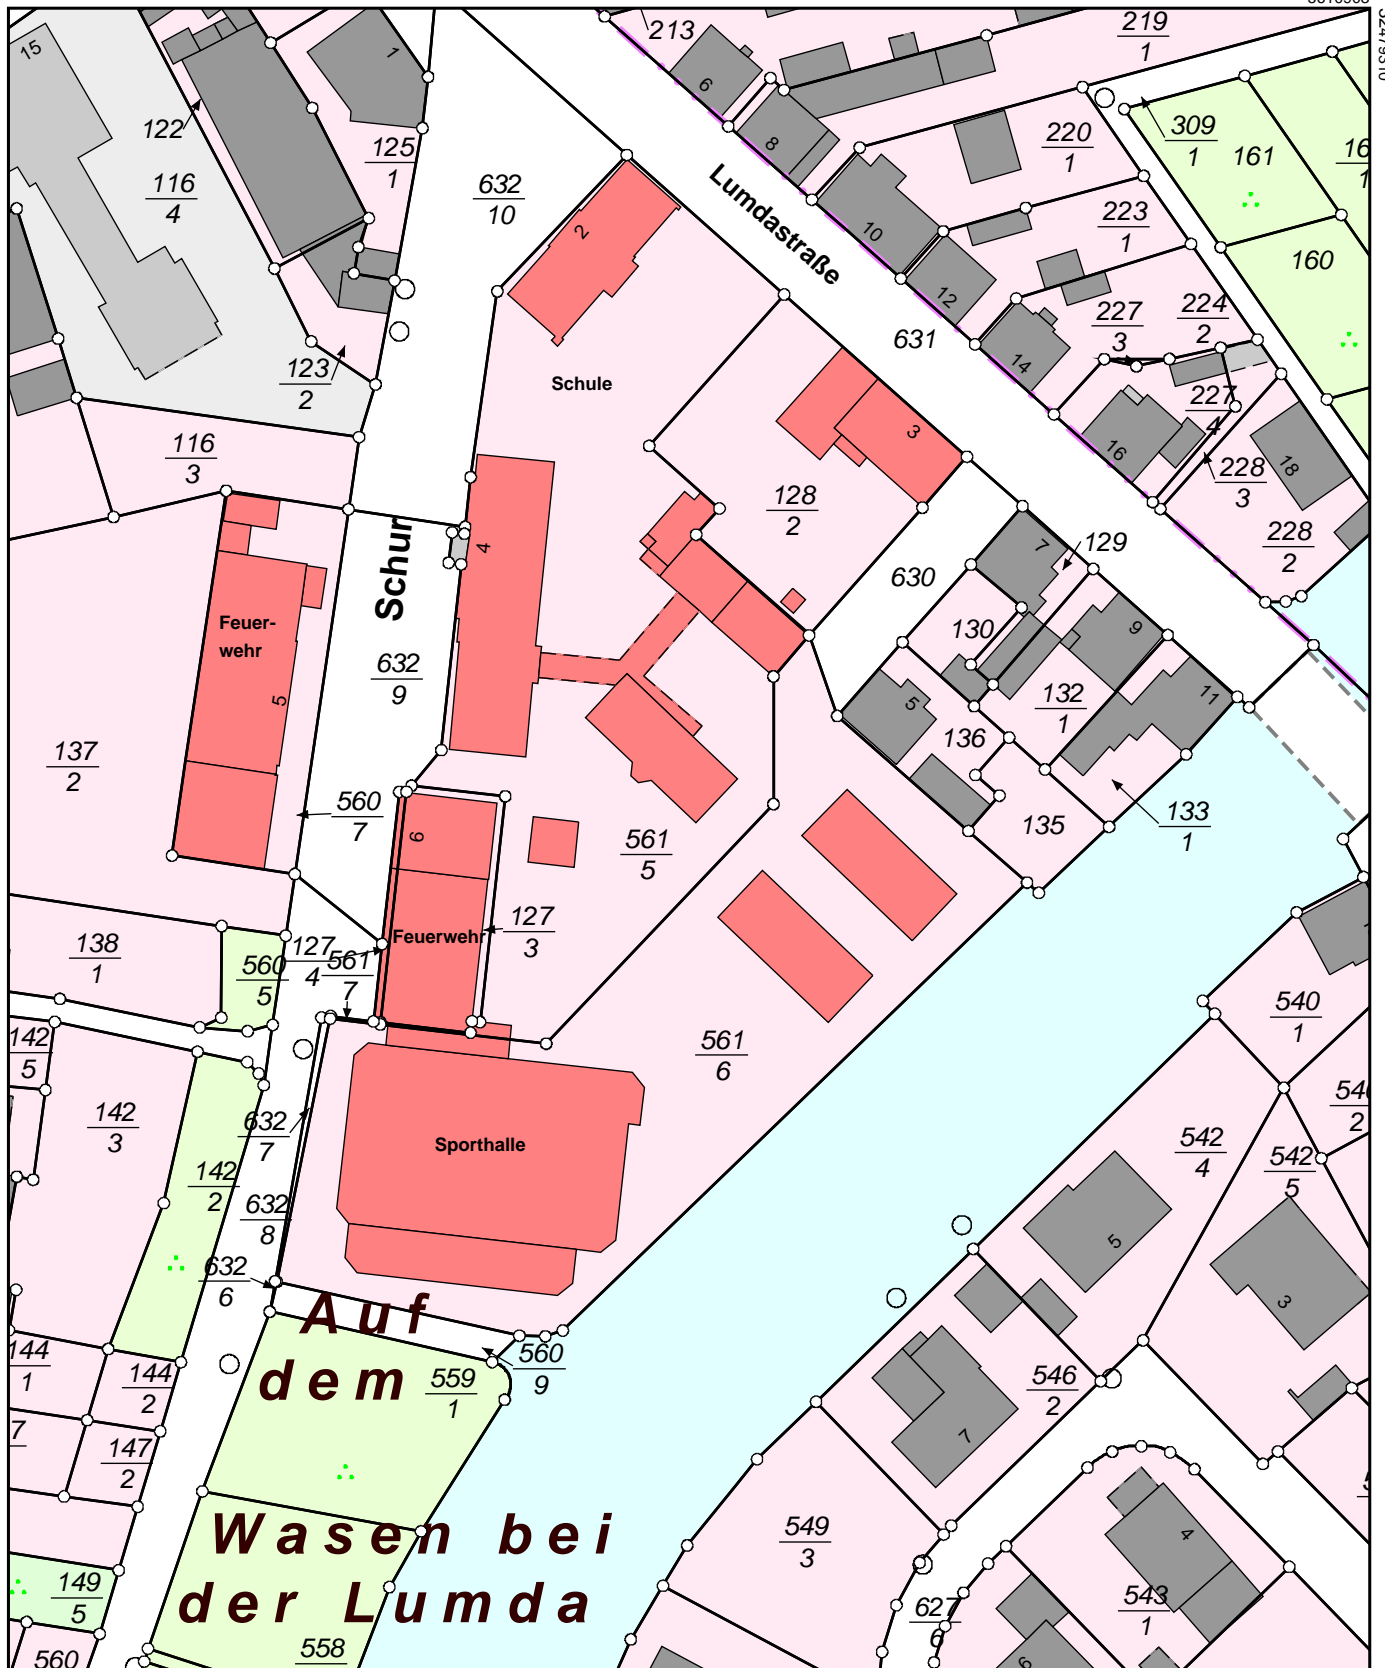

Flurstück: 561/5  
Flur: 1  
Gemarkung: Lollar

Gemeinde: Lollar  
Kreis: Gießen  
Regierungsbezirk: Gießen



5610683

Maßstab 1:1000 Meter