

HESSEN




Amt für Bodenmanagement Marburg  
Robert-Koch-Straße 17  
35037 Marburg

*Anlage*  
**Auszug aus dem  
Liegenschaftskataster**

Liegenschaftskarte 1 : 1000  
Hessen  
Erstellt am 01.06.2017  
Antrag: 100957142-1

Flurstück: 536/39  
Flur: 1  
Gemarkung: Annerod

Gemeinde: Fernwald  
Kreis: Gießen  
Regierungsbezirk: Gießen

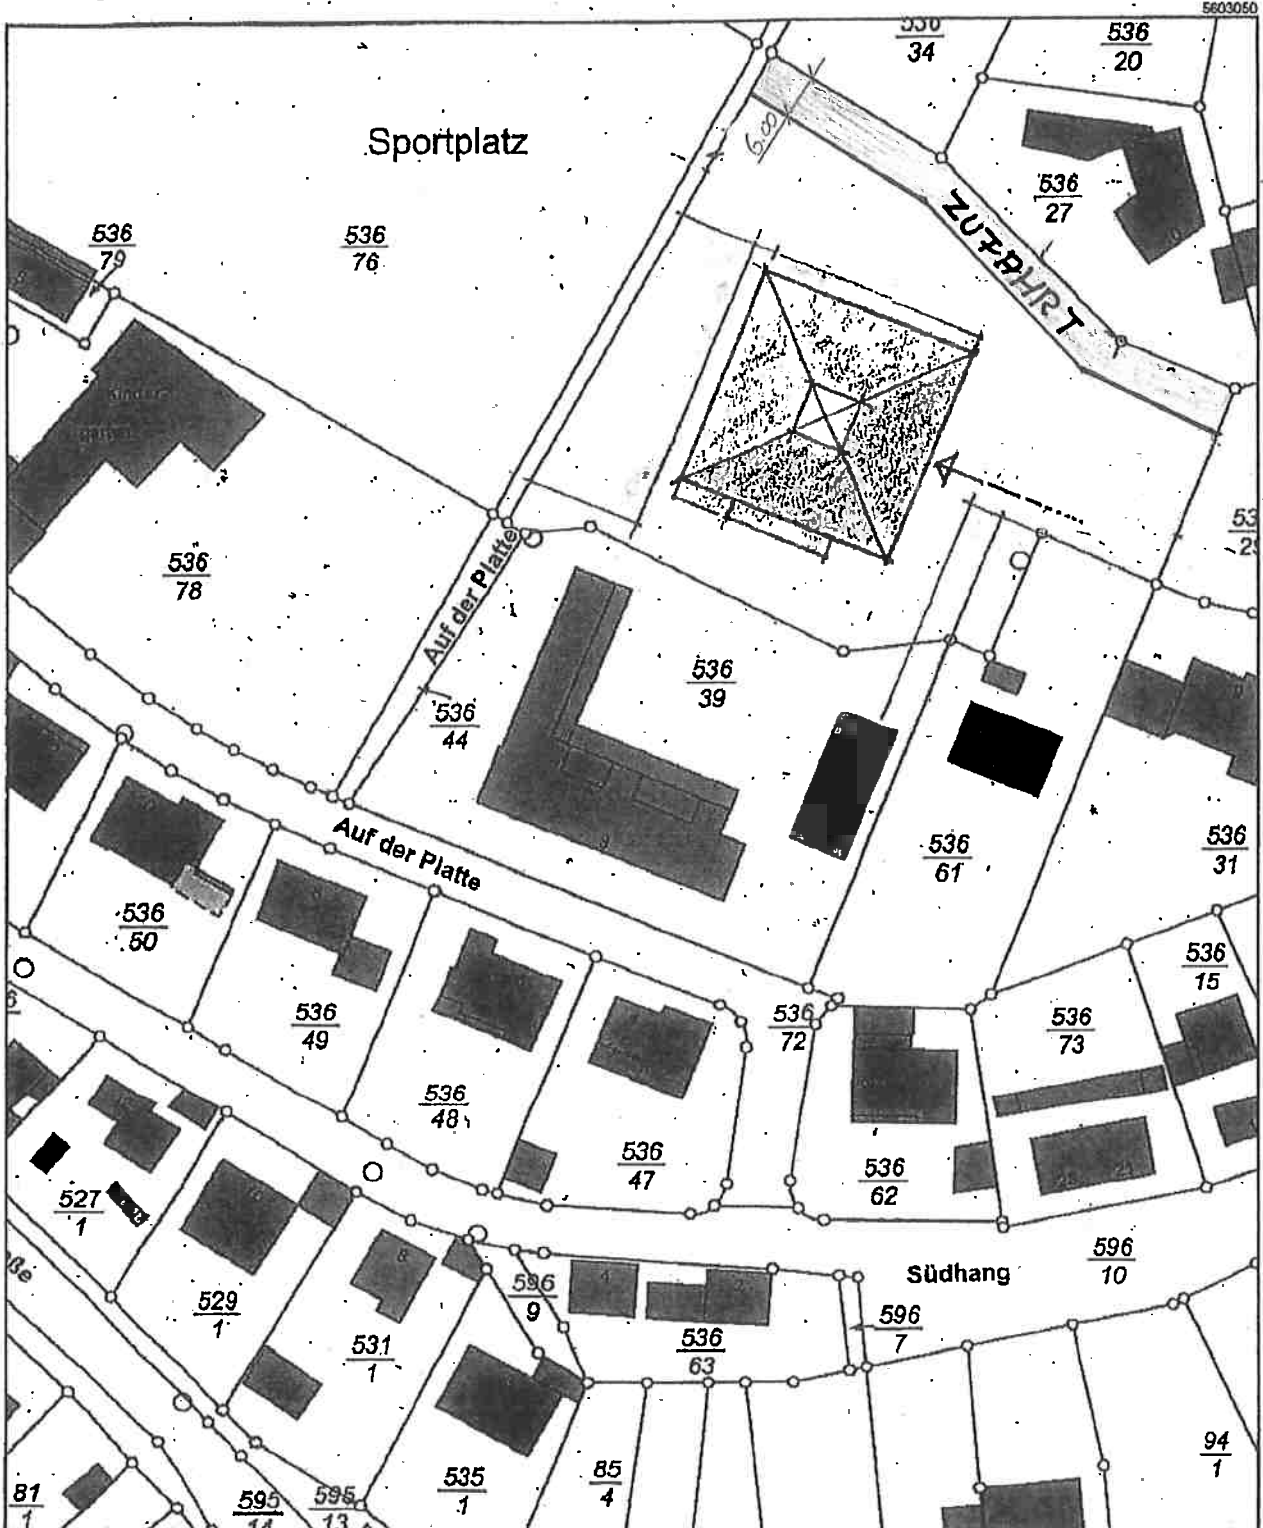

**Erweiterung Grundschule Annerod  
Vorentwurf Variante B1  
Lageplan M. = 1:1000**

**Servicebetrieb Landkreis Giessen  
Bauunterhaltung  
24.04.2019**