




Grundriss Dachgeschoss (Ebenen 3a + 3b)

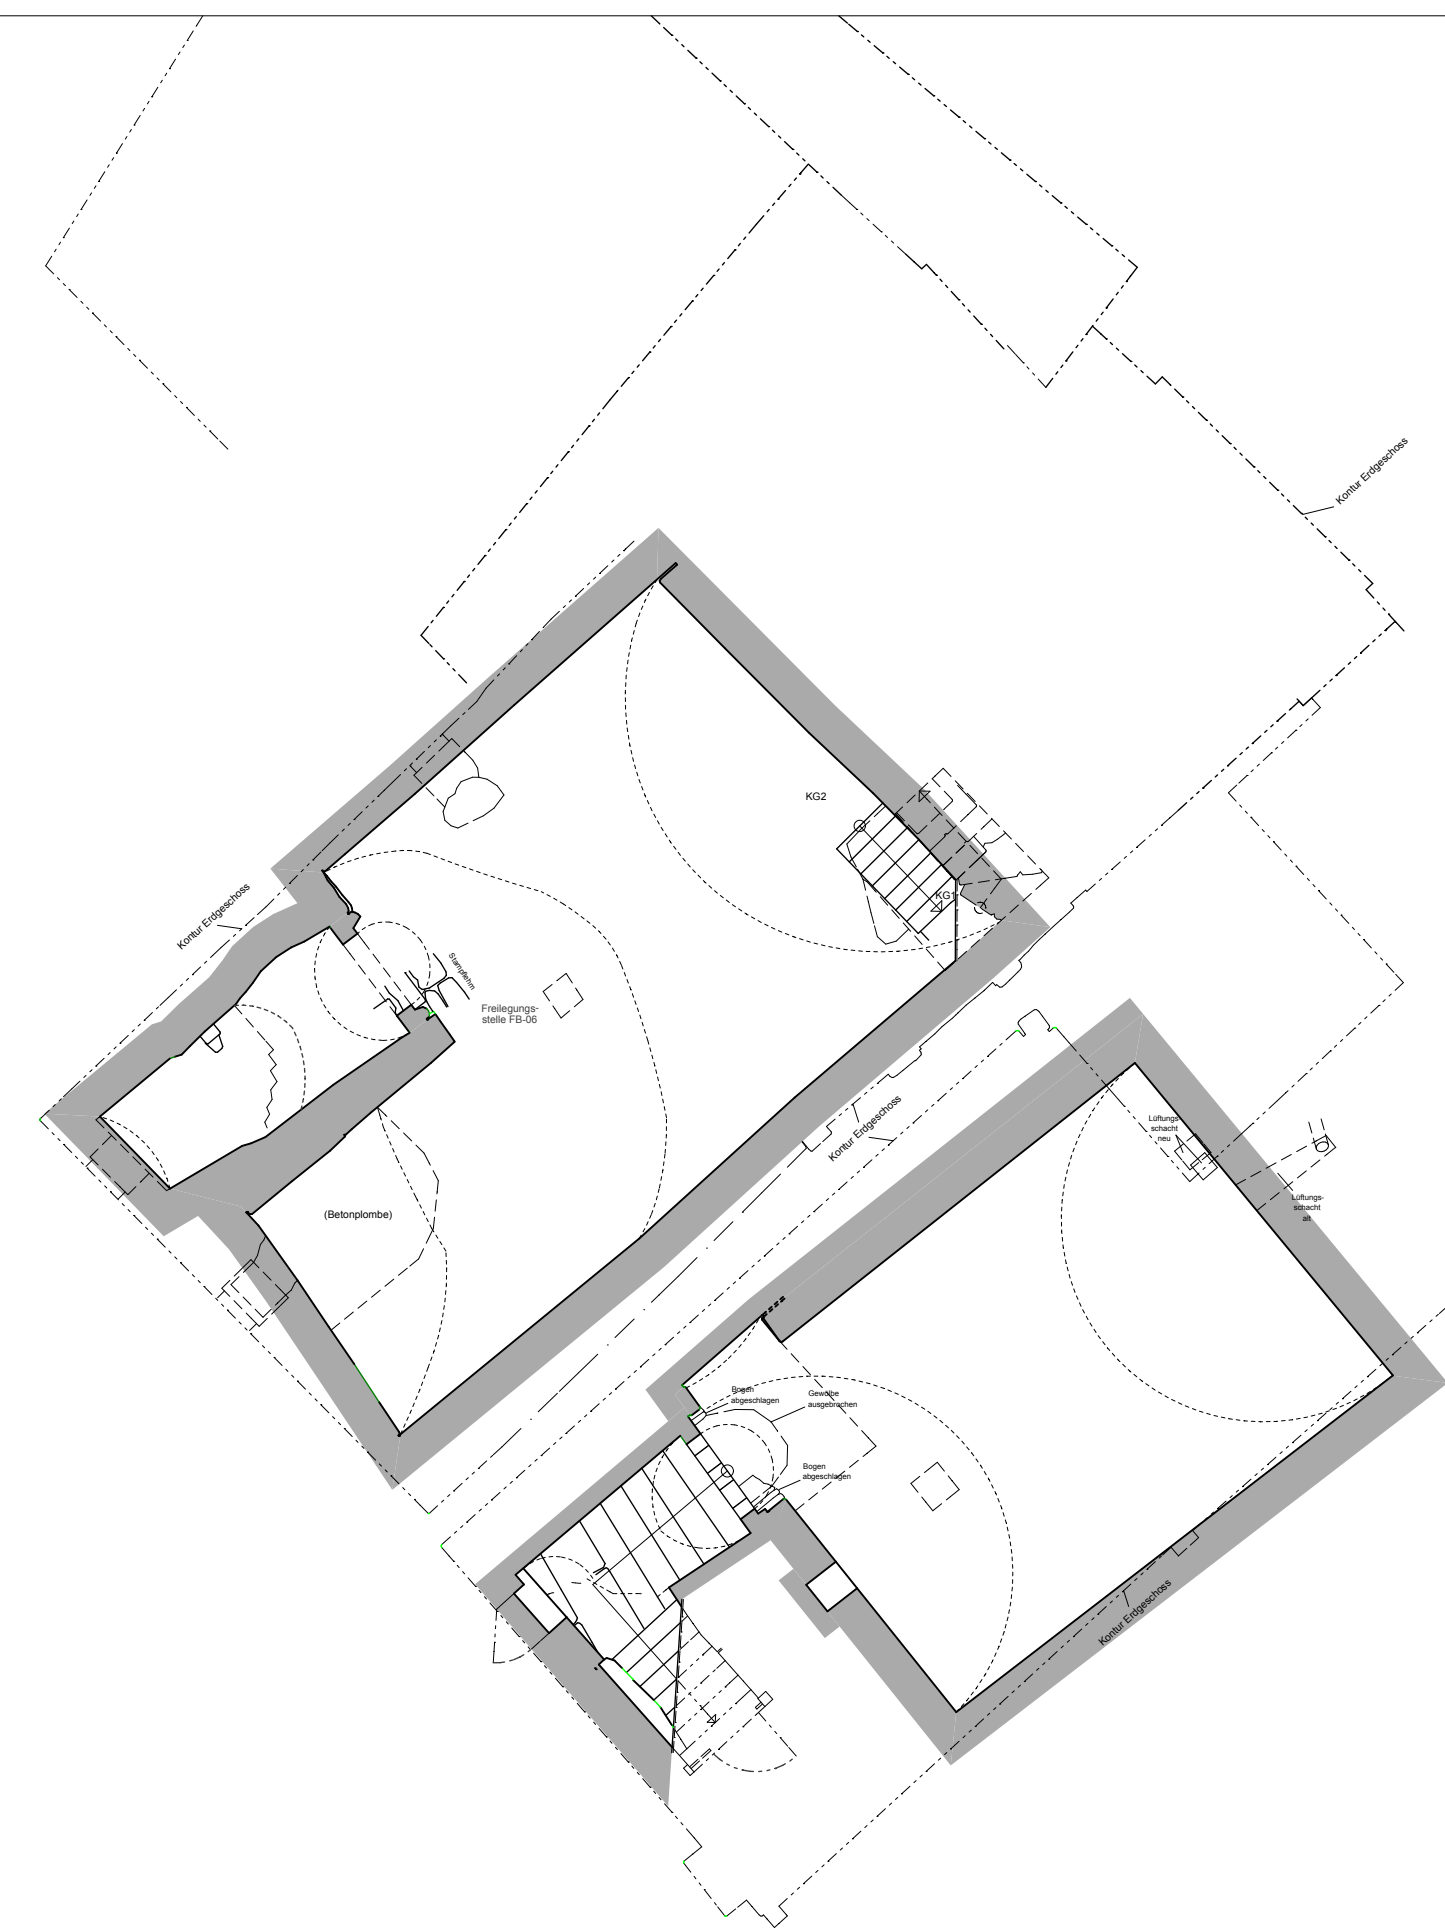

Grundriss Kellergeschoss (Ebene -1)

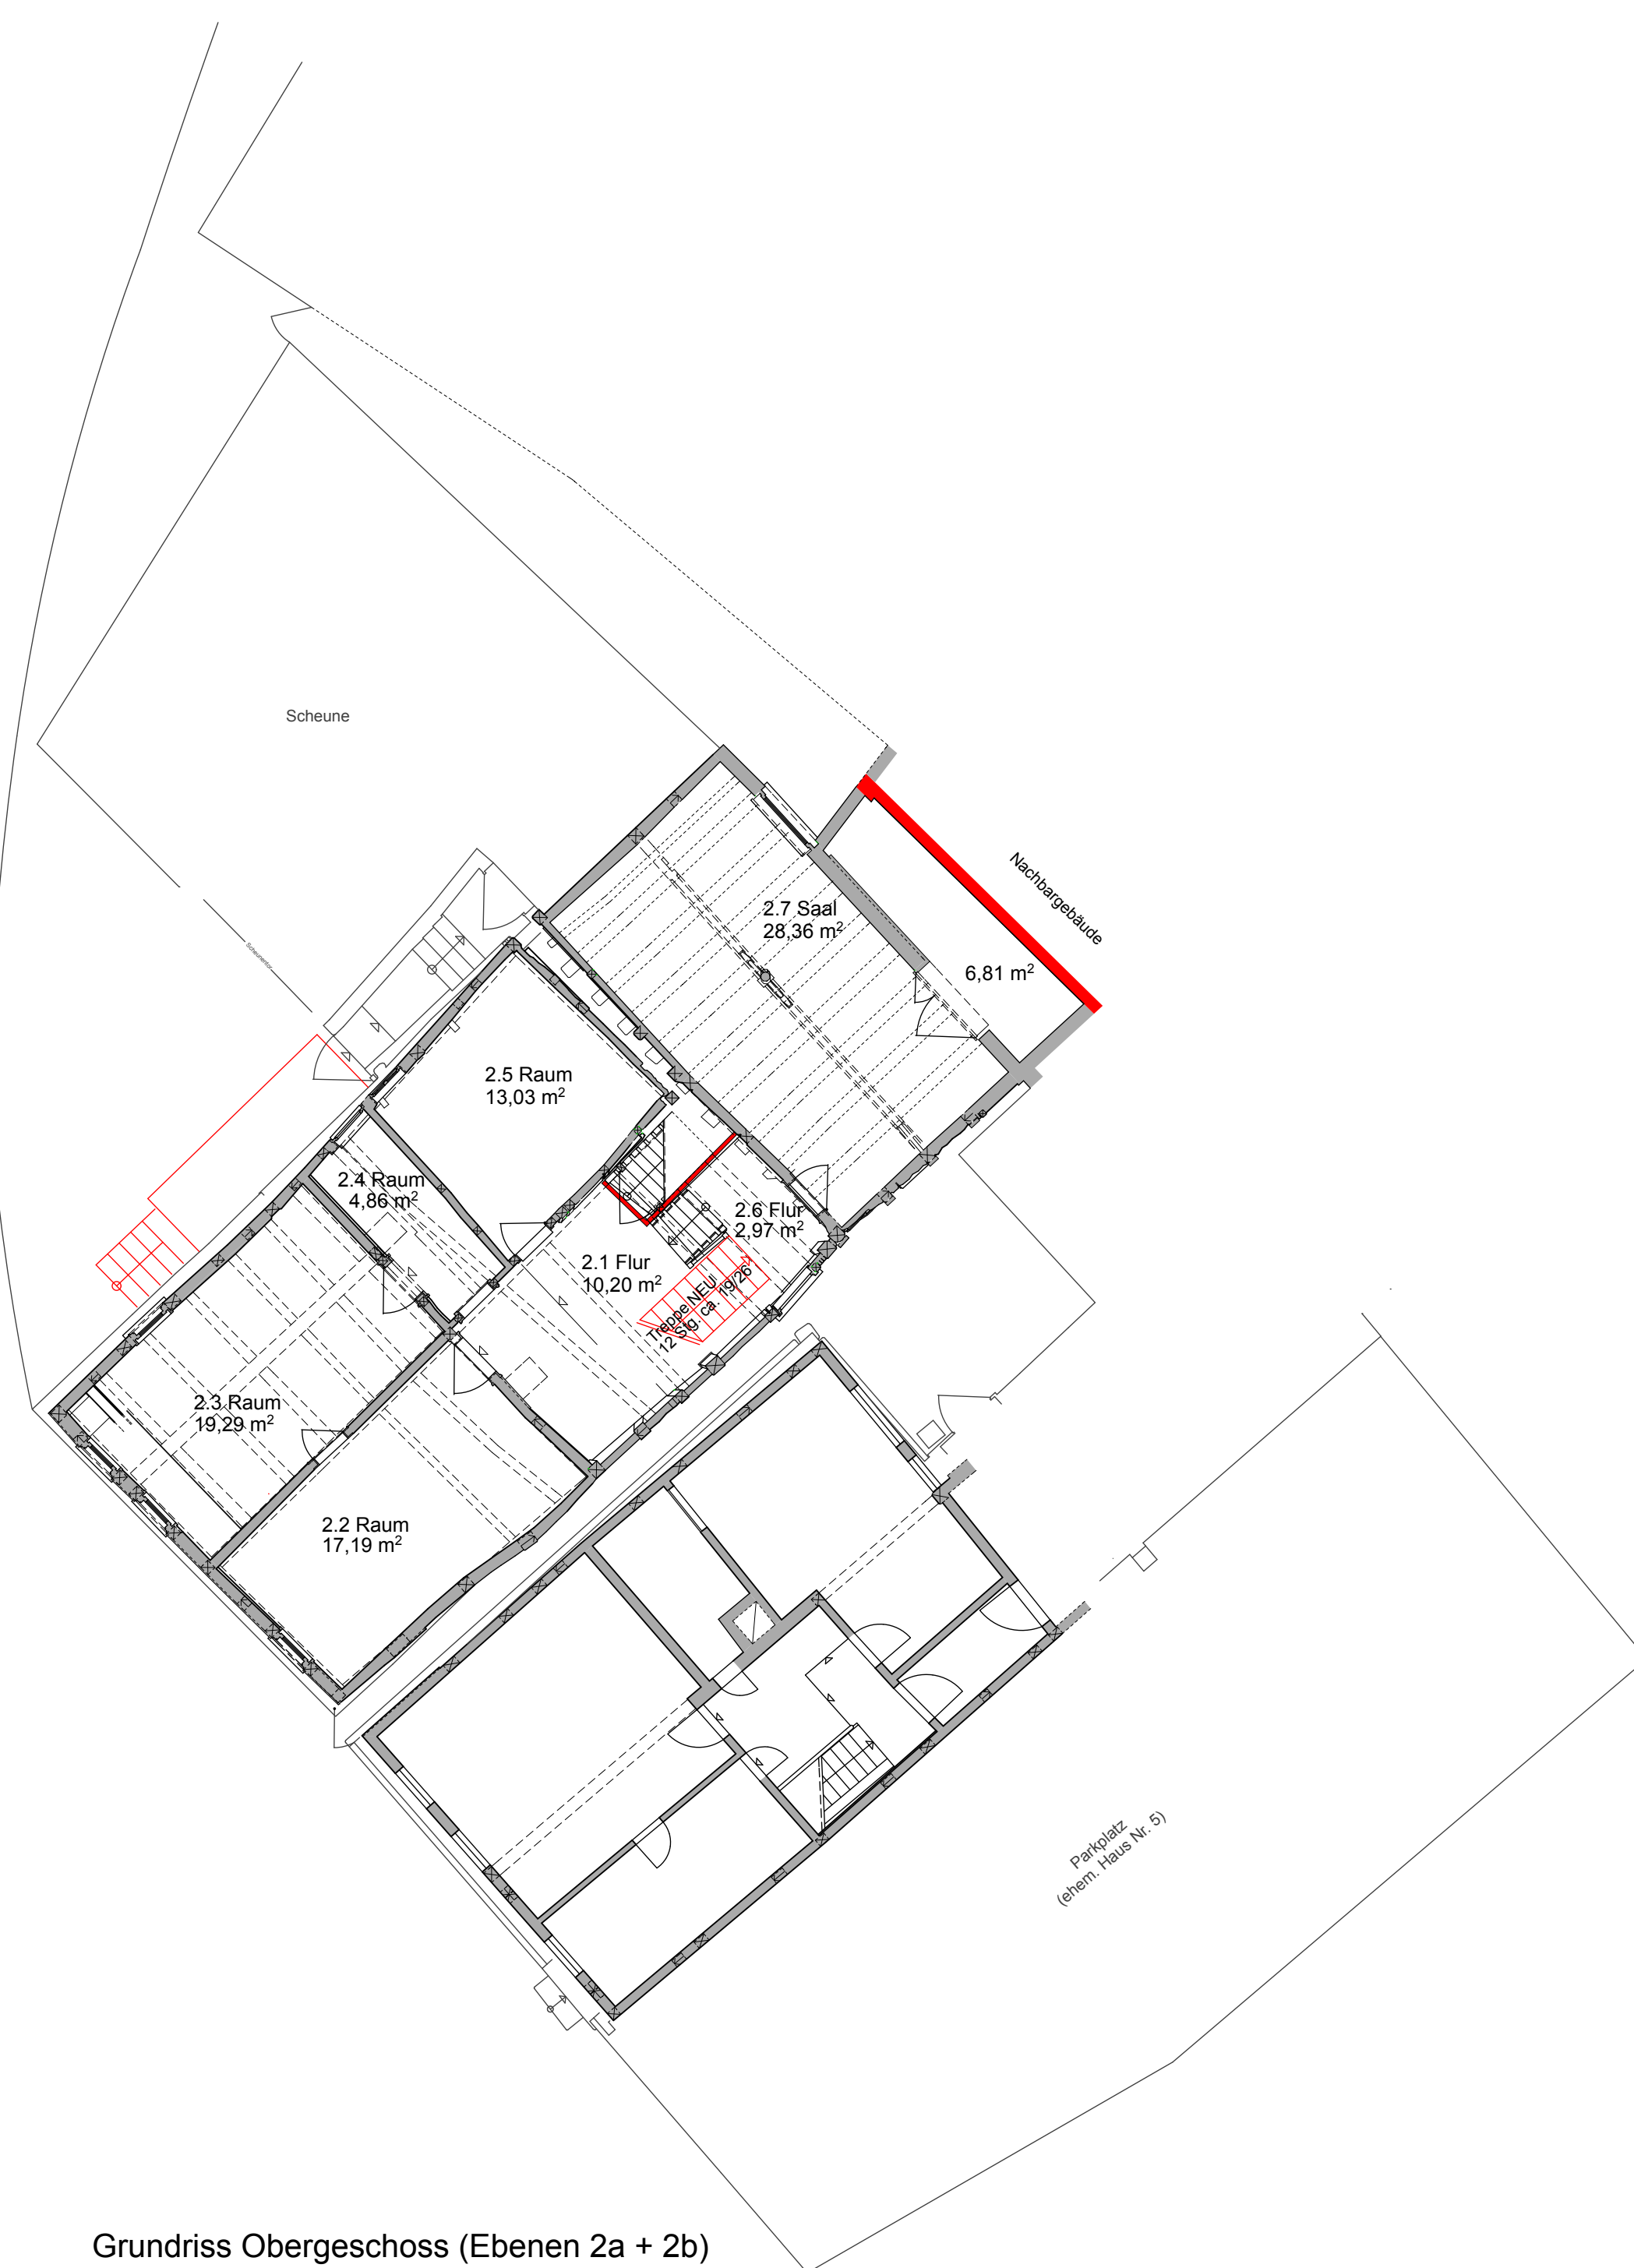

Grundriss Obergeschoss (Ebenen 2a + 2b)

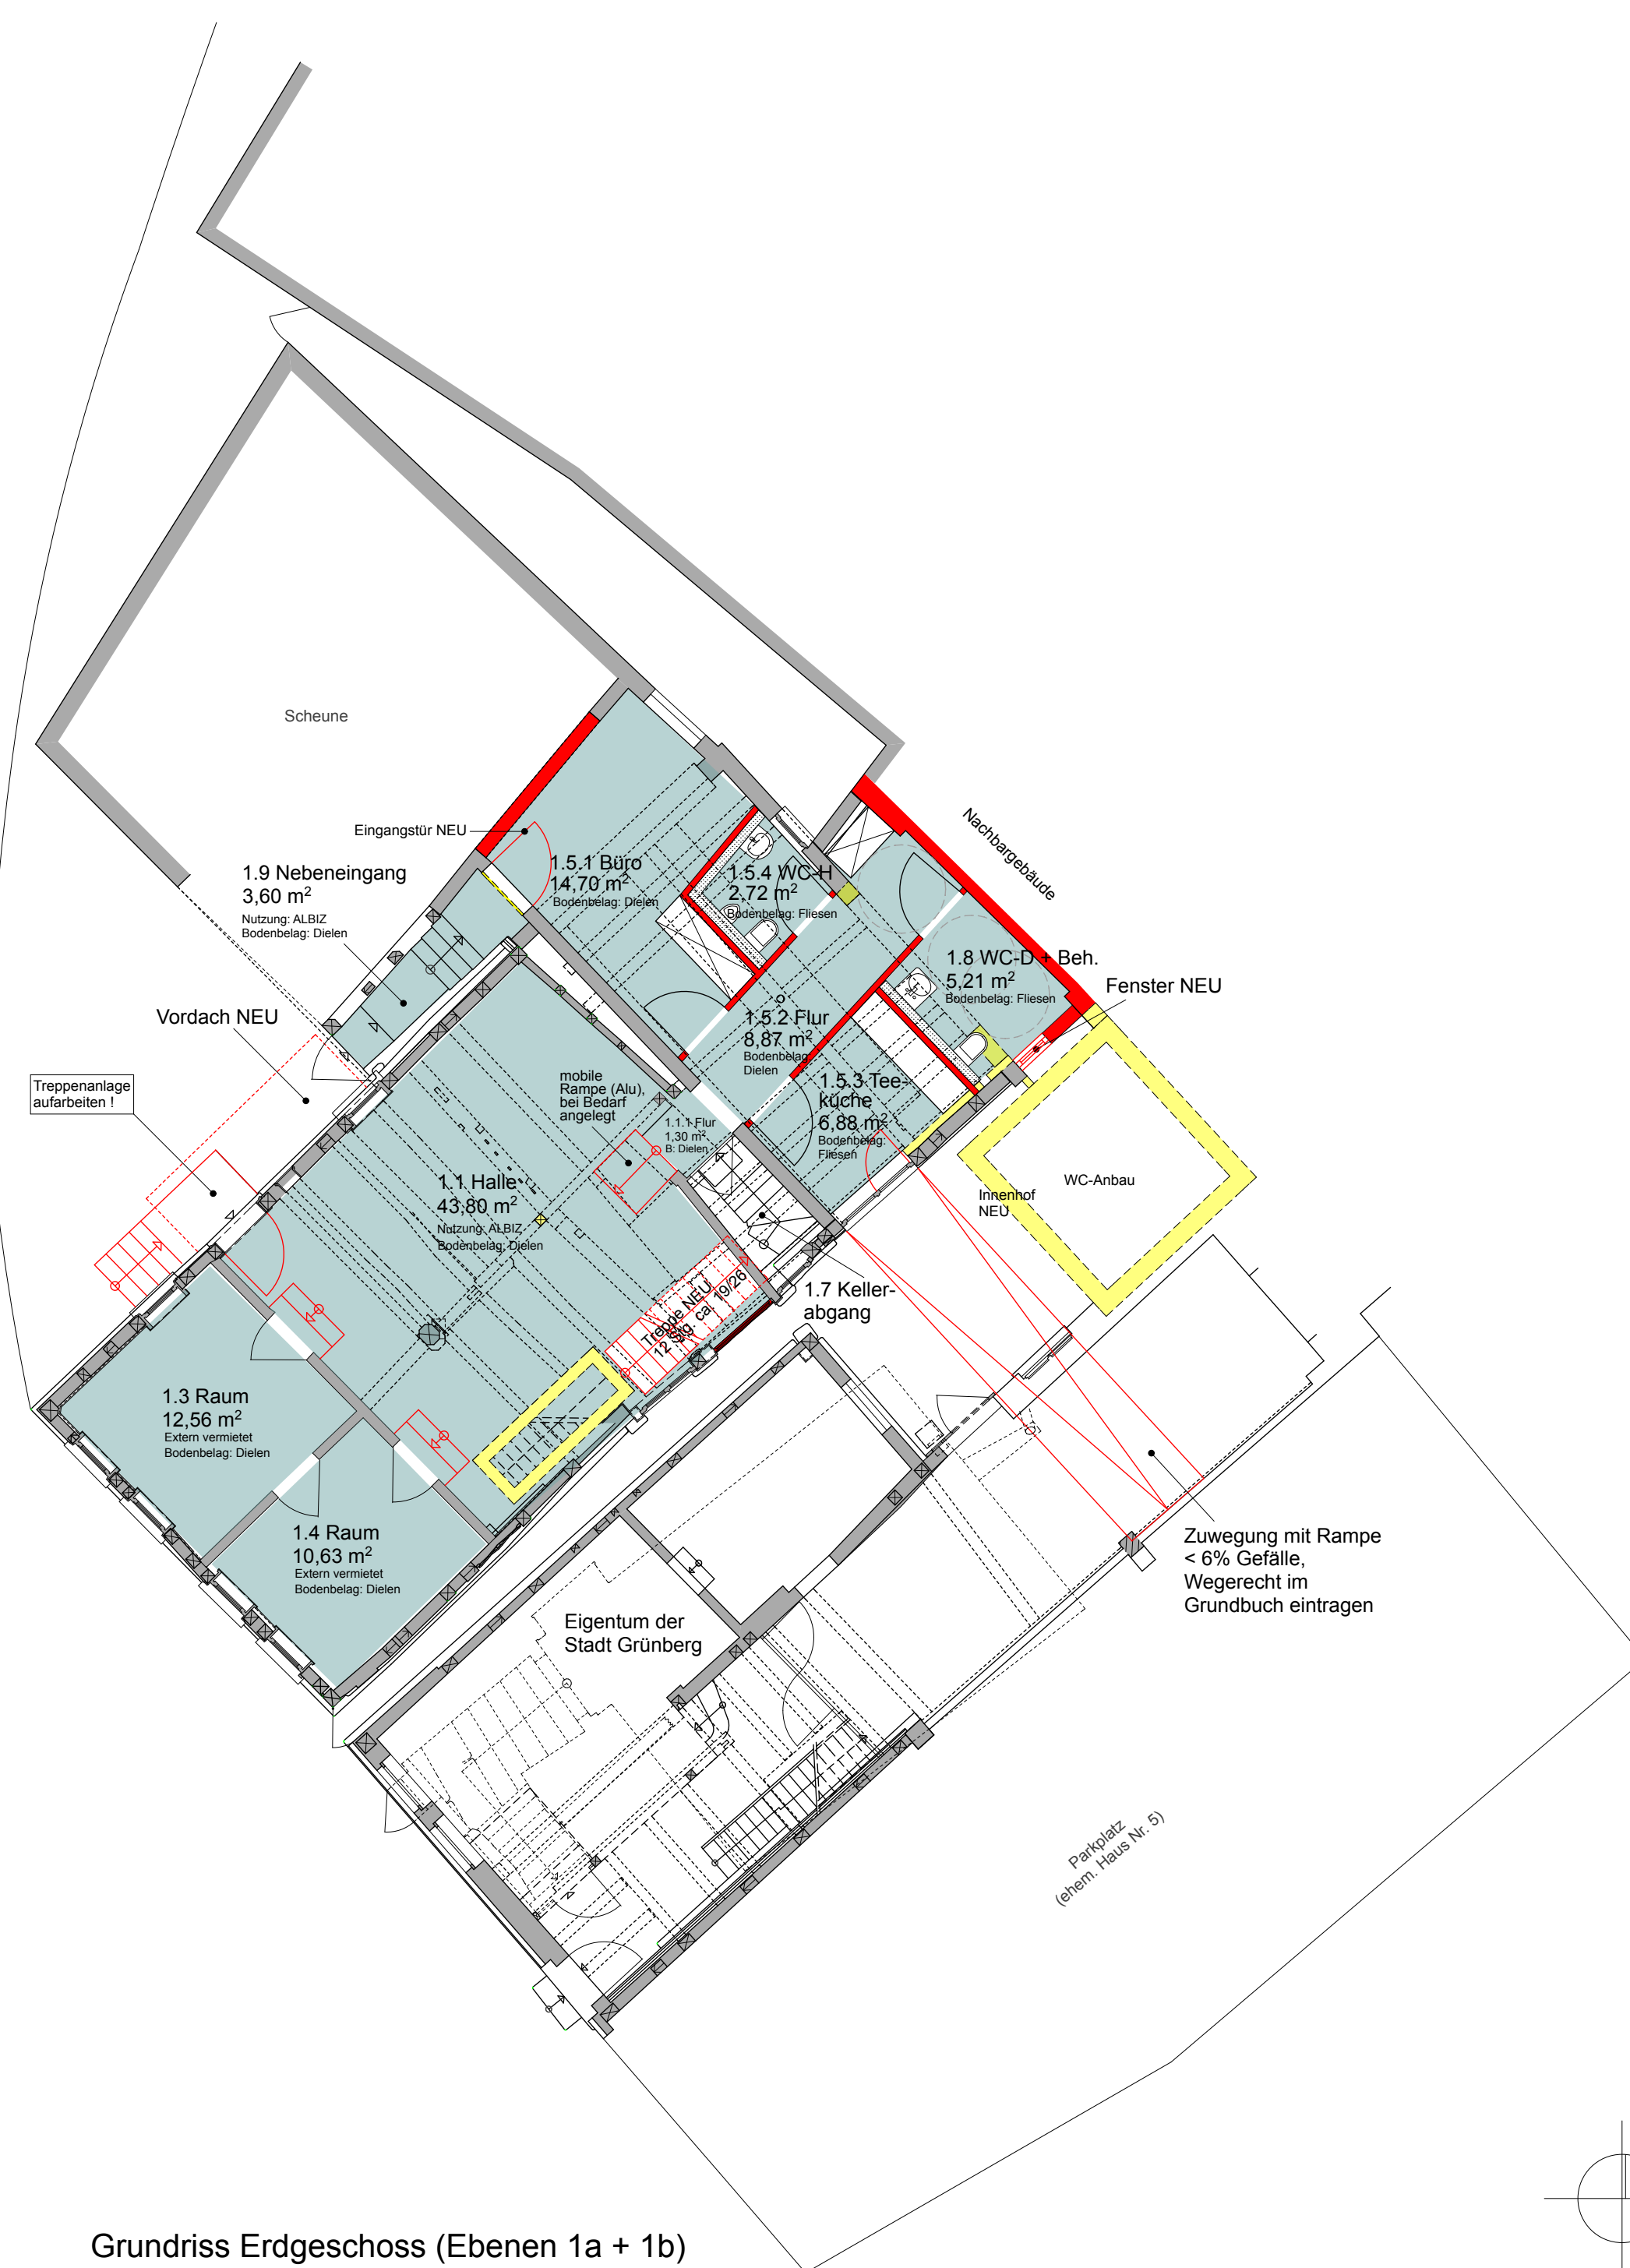

Grundriss Erdgeschoss (Ebenen 1a + 1b)

Legende

- Bestand
- Vorwandinstallation, Bestand
- Stahlbeton, neu
- Mauernwerk, neu
- Dämmung, neu
- Abbruch
- Neu

**Von dem Bauherrn
als Entwurfsplanung freigegeben**

..... Ort, Datum Unterschrift

Bauherr:	1812 ALBIZ Barfußergasse 5, 35305 Grünberg	Gezeichnet:
Bauherr:	Stadt Grünberg Der Magistrat Rabergasse 1, 35305 Grünberg	Gepüft:
Planverfasser:	jungherr architekt Thomas Jungherr Buchenweg 2, 35394 Gießen - Tel. 0641 / 399 90 897	Datum ges.:
Planungsstufe:	Entwurf	Datum gebnd.:
Plan-Titel:	Ausbaustufe Erdgeschoss Grundrisse KG, EG, OG und DG	Maßstab:
		Plan-Nr.:
		100.01