

Vermessungsbüro  
Dipl.-Ing. Stephan Müller  
Öffentl. bestellter Vermessungsingenieur



Tel.: 06126/99885-0  
Fax.: 06126/9988520  
E-Mail: info@vbmi.de  
www.vermessung-mueller.de

Wagenerstraße 11  
65510 Idstein

### Neuzeichnung


Auftrag: S-9049-2008  
Planabgabe: 16.02.2009

Gemeinde : Buseck  
Gemarkung : Alten-Buseck  
Flur : 1  
Flurstück(e) : 263  
Maßstab : 1 : 500

08904913

Vervielfältigung -außer für eigene, nicht gewerbliche Zwecke- nicht gestattet. (§ 17 Abs. 2 und § 22 des Hessischen Vermessungsgesetz vom 2. Oktober 1992, GVBL. 1 S. 453)

Die Ausgangsdaten können durch Digitalisierung analoger Karten in den Maßstäben 1:500 bis 1:2000 entstanden sein.

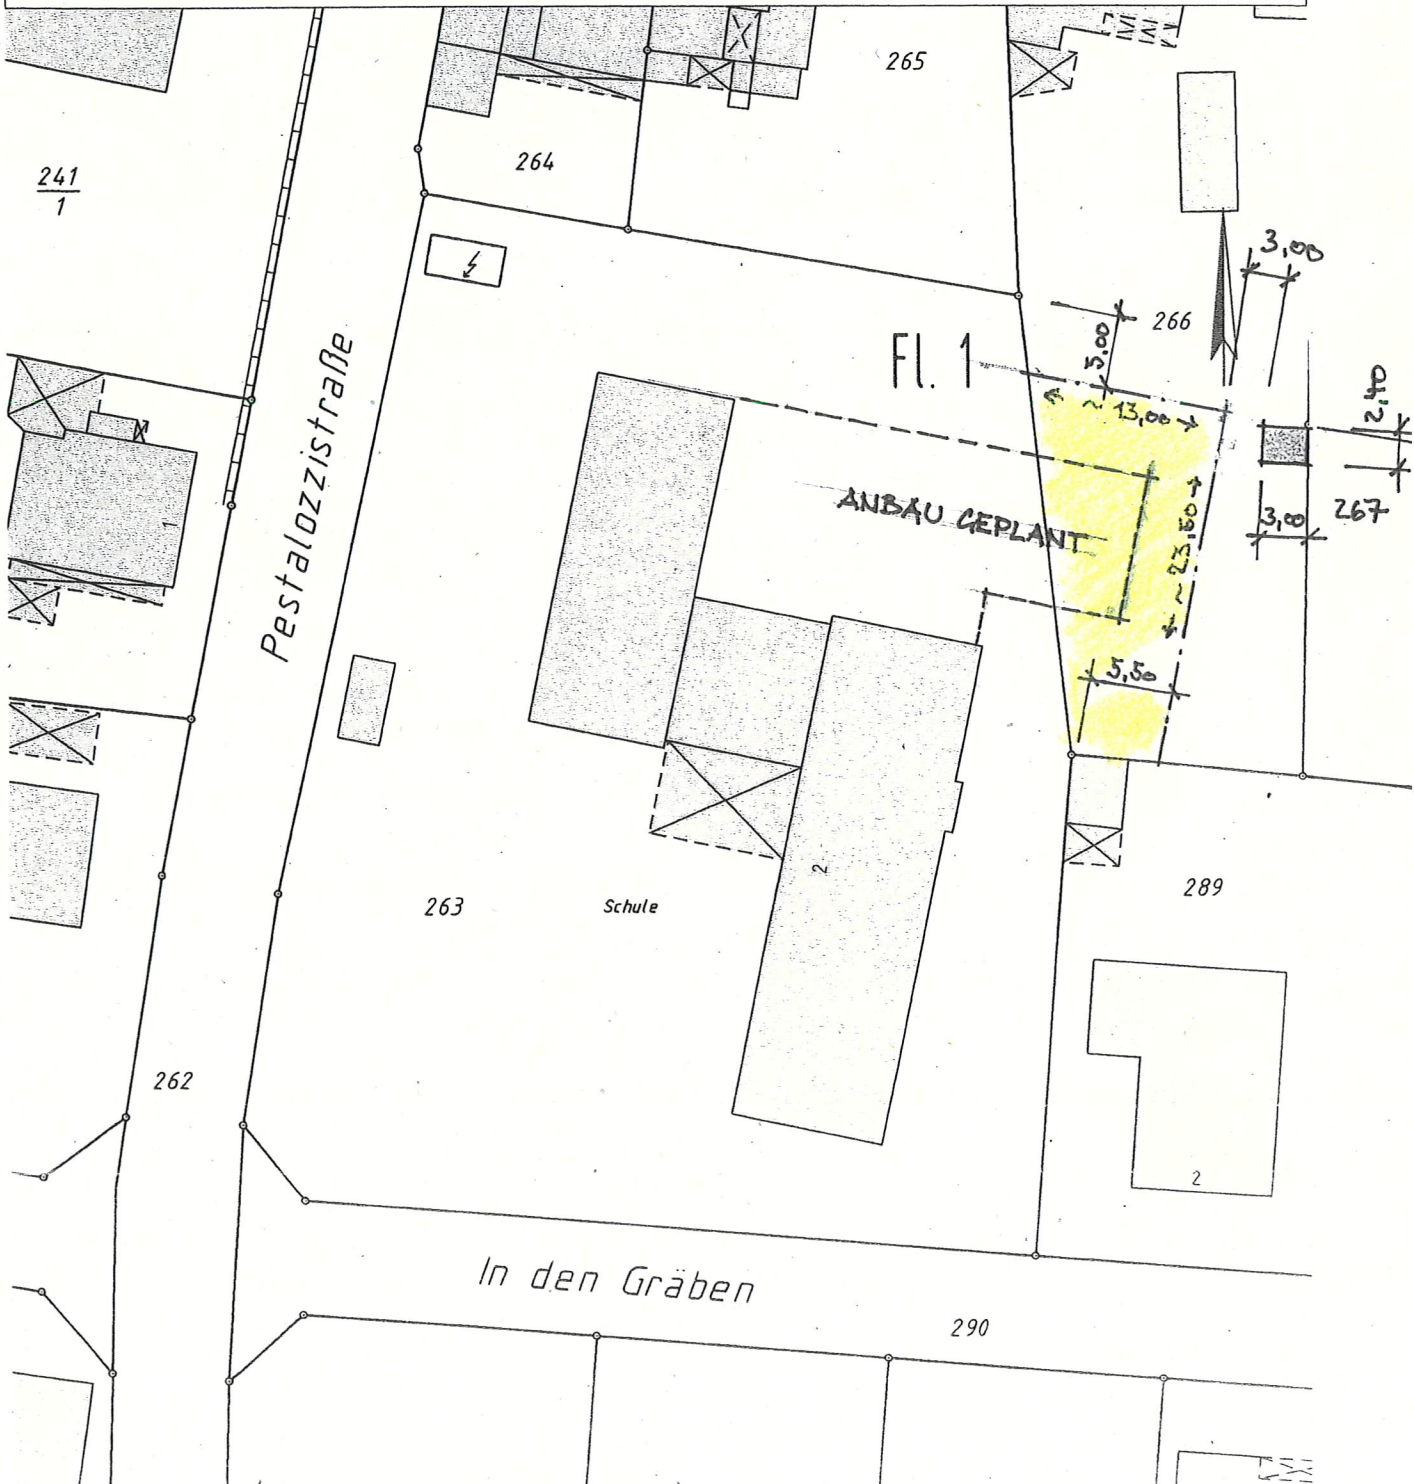

FLÄCHE ANKAUF CA.  $(13,00 + 5,50) : 2 \times 23,50 = 217,38 \text{ m}^2$   
220 M<sup>2</sup>