

HESSEN




Amt für Bodenmanagement Marburg
Robert-Koch-Straße 17
35037 Marburg

Auszug aus dem Liegenschaftskataster

Liegenschaftskarte 1 : 500
Hessen
Erstellt am 12.08.2014
Antrag: 100264860-1
AZ: W-1009-14-GI

verkleinert

Flurstück: 188/9
Flur: 1
Gemarkung: Bellersheim
Gemeinde: Hungen
Kreis: Gießen
Regierungsbezirk: Gießen

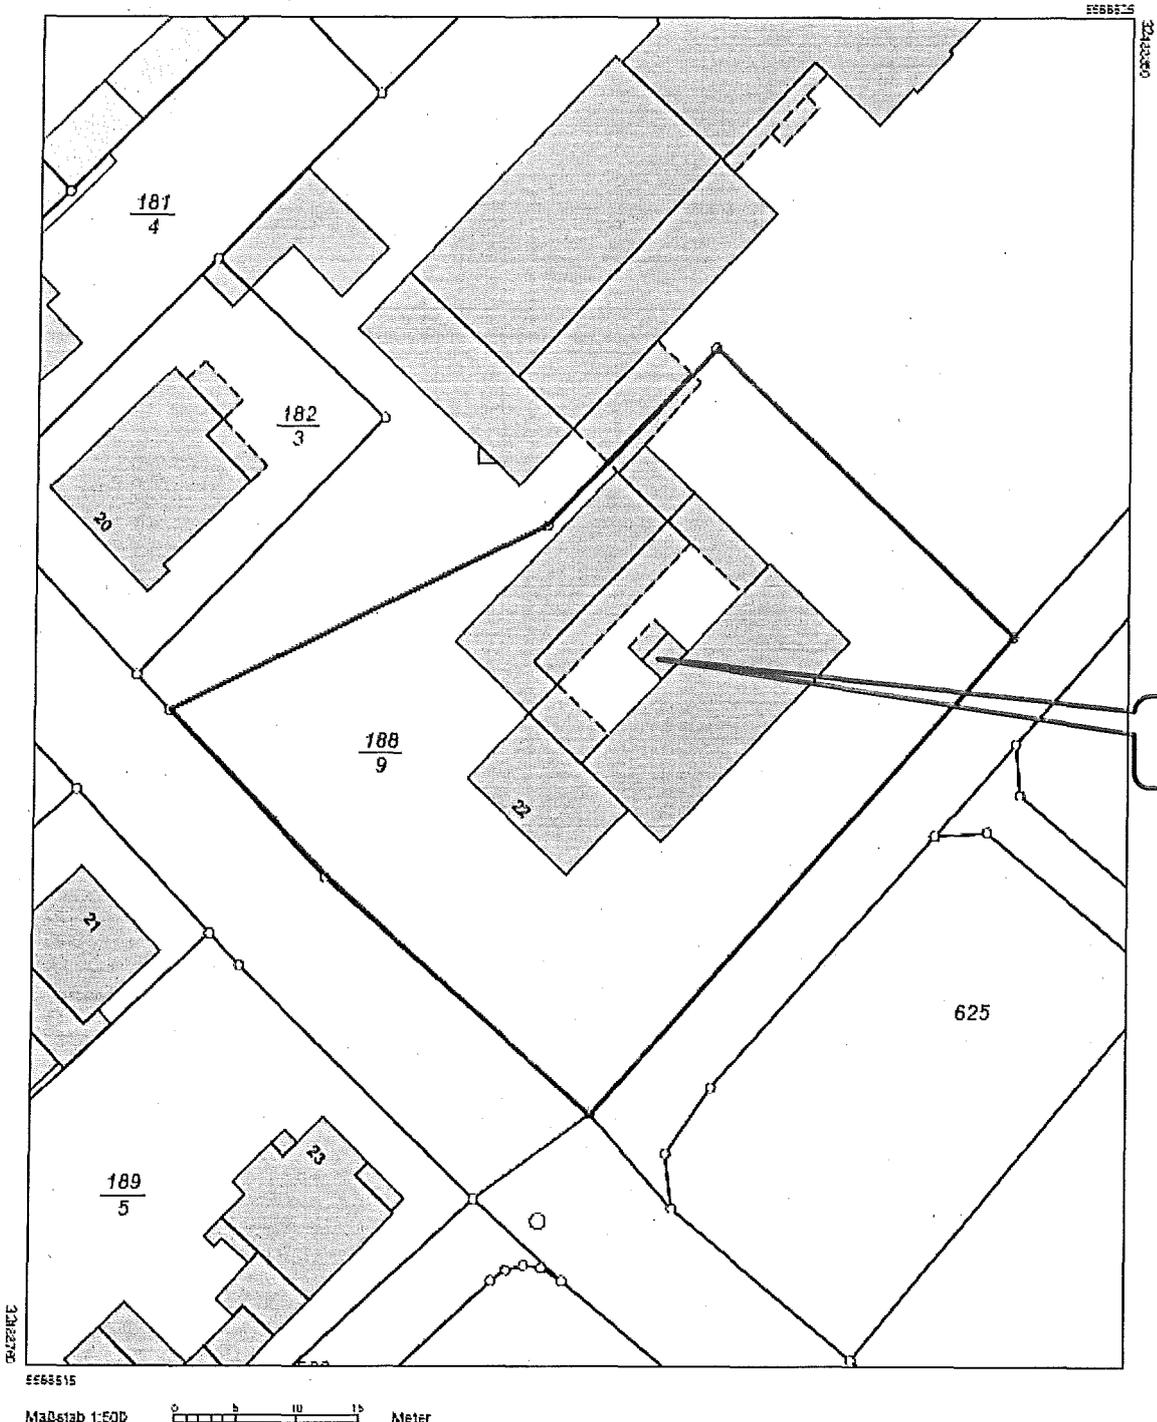

abgerissen

Veröffentlichung nur erlaubt, soweit die Veröffentlichungstücke demselben Nutzungszweck wie die Originalausgaben dienen.
§ 18 Abs. 2 des Hessischen Vermessungs- und Geoinformationsgesetzes vom 6. September 2007 (GVBl. I S. 548), zuletzt geändert durch
Gesetz vom 27. September 2012 (GVBl. I S. 250)