

HESSEN



Amt für Bodenmanagement Marburg


Robert-Koch-Straße 17
35037 Marburg

Flurstück: 536/39
Flur: 1
Gemarkung: Annerod

Gemeinde: Fernwald
Kreis: Gießen
Regierungsbezirk: Gießen

AUFLAGE 2
Auszug aus dem
Liegenschaftskataster

Liegenschaftskarte 1 : 1000
Hessen
Erstellt am 01.06.2017
Antrag: 100957142-1

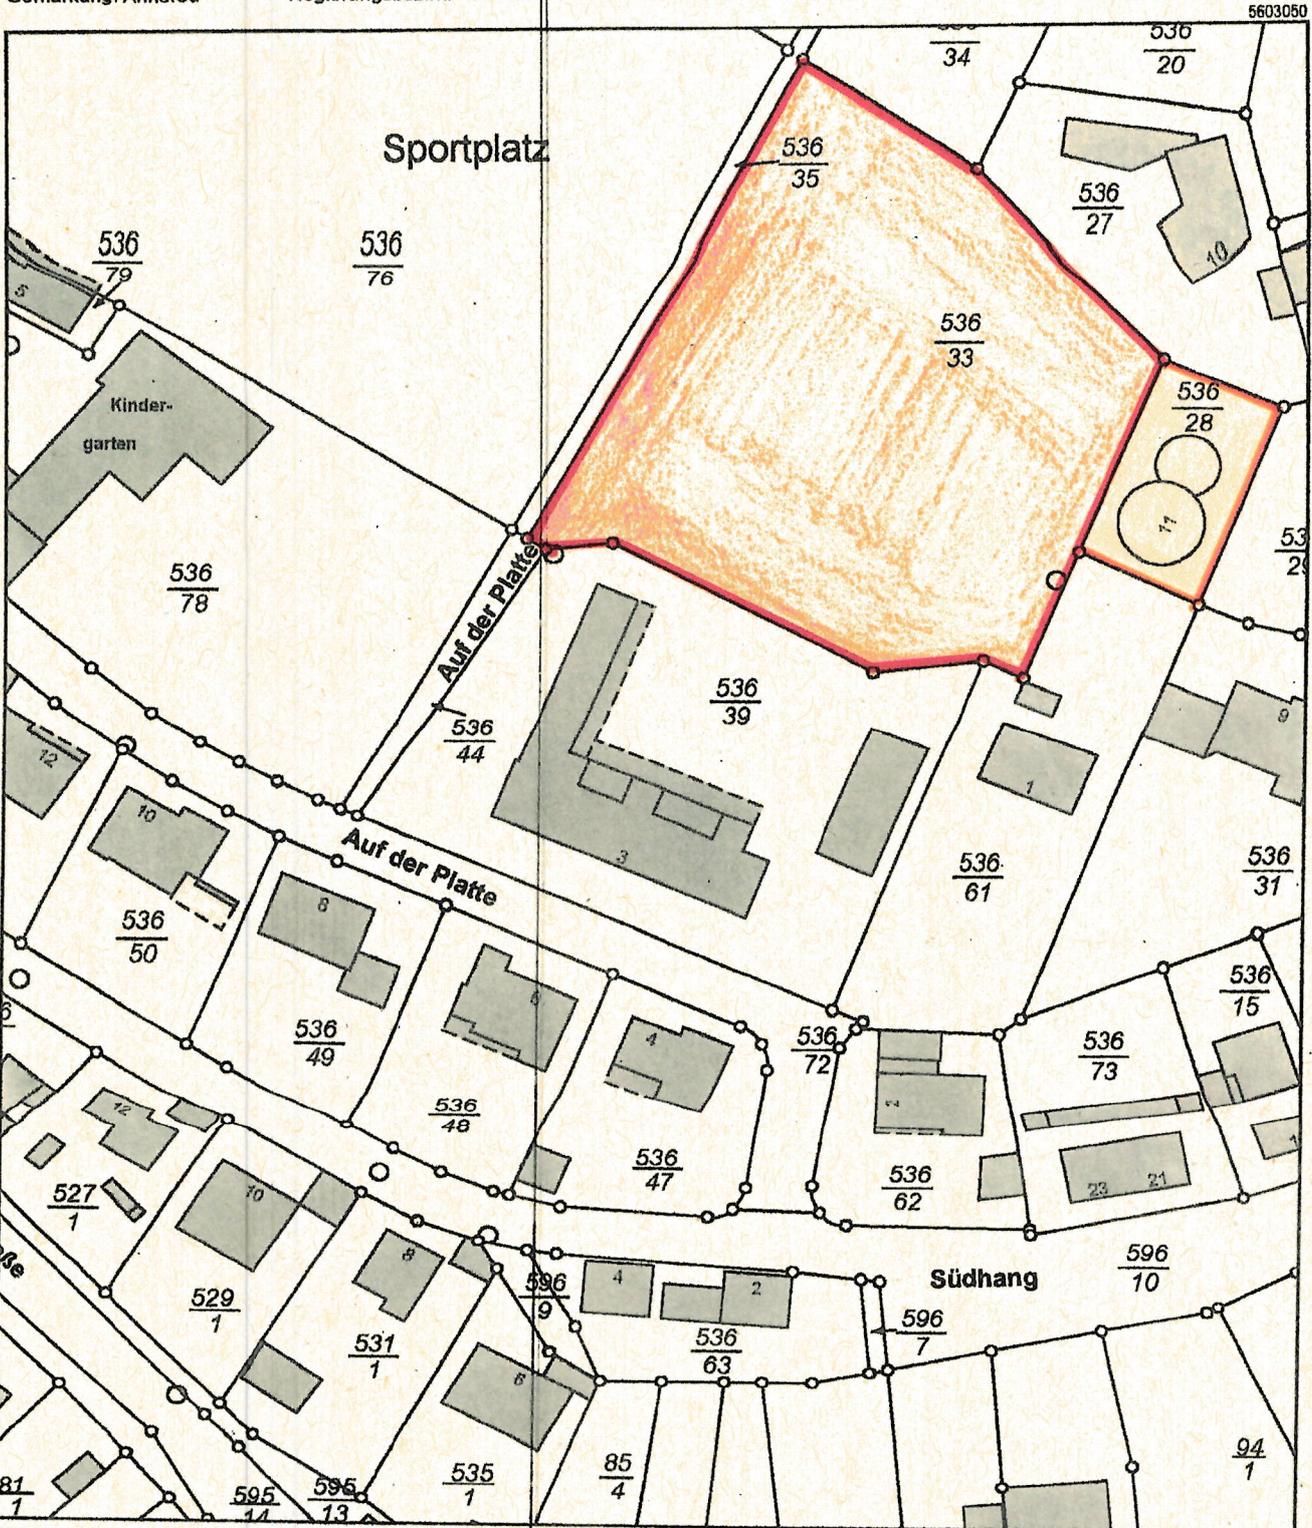

Maßstab 1:1000 Meter

Vervielfältigung nur erlaubt, soweit die Vervielfältigungsstücke demselben Nutzungszweck wie die Originalausgaben dienen.
§18 Abs. 2 des Hessischen Vermessungs- und Geoinformationsgesetzes vom 6. September 2007 (GVBl. I S. 548), zuletzt geändert durch
Gesetz vom 27. September 2012 (GVBl. I S.290)