Grundriss Dachgeschoss (Ebenen 3a + 3b)

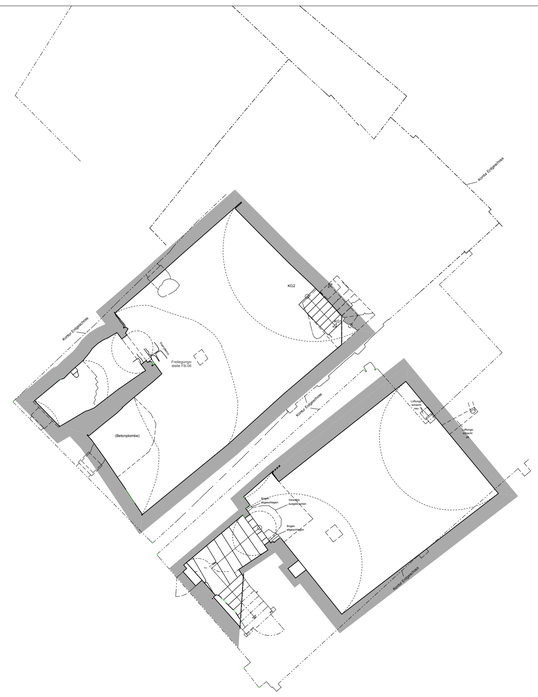

Grundriss Kellergeschoss (Ebene -1)

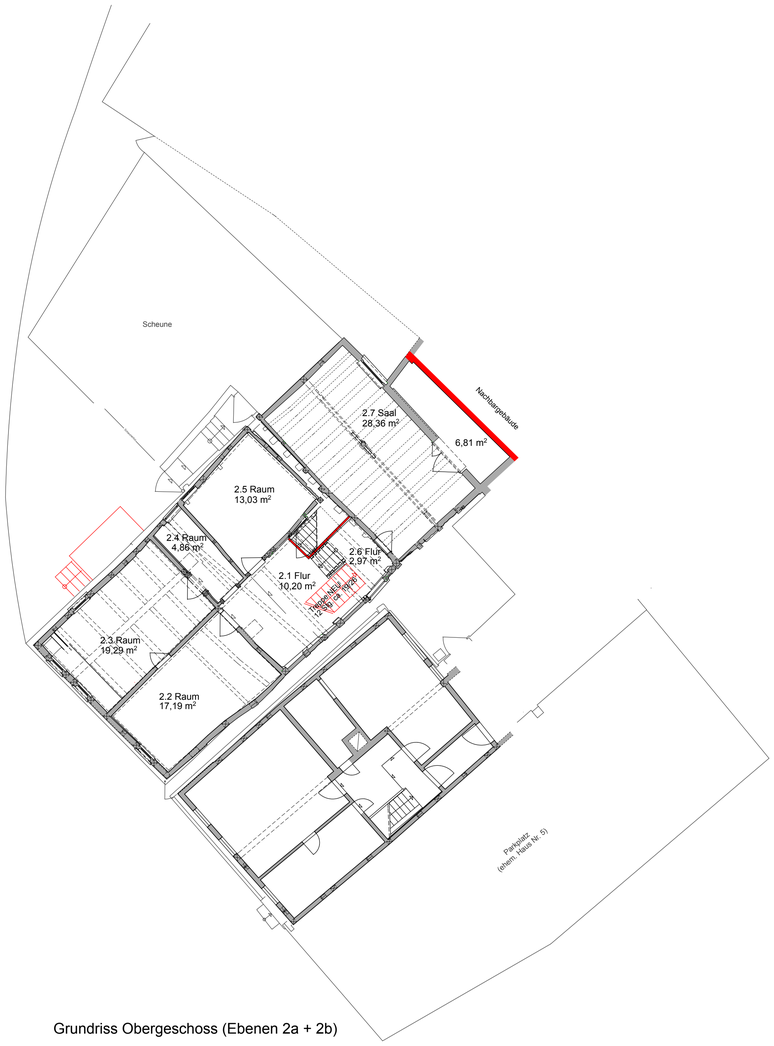

Grundriss Obergeschoss (Ebenen 2a + 2b)

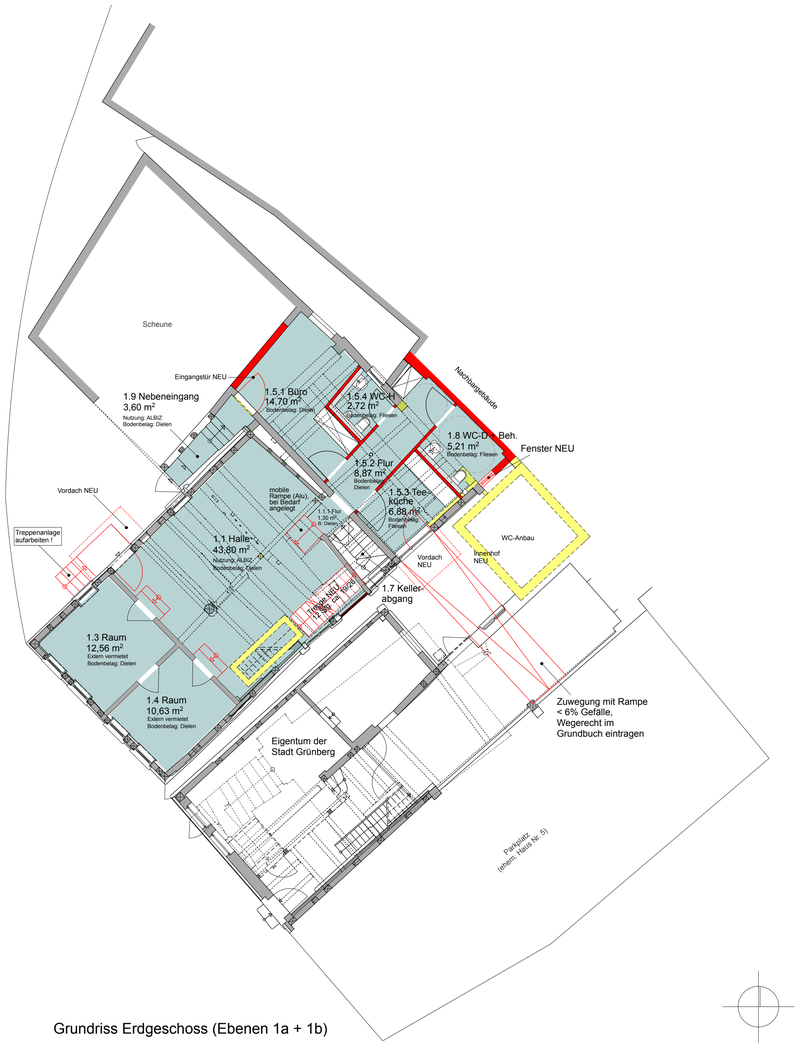

Grundriss Erdgeschoss (Ebenen 1a + 1b)

Legende

- Bestand
- Vorwandinstallation, Bestand
- Stahlbeton, neu
- Mauerwerk, neu
- Dämmung, neu
- Abbruch
- Neu

Von dem Bauherrn
als Entwurfsplanung freigegeben

....
Ort, Datum **Unterschrift**

Bauvorhaben:	1812 ALBIZ Barfüßergasse 5, 35305 Grünberg	
Bauherr:	Stadt Grünberg Der Magistrat Rabegasse 1, 35305 Grünberg	**Gezeichnet:**
Planverfasser:	jungherr architekt Thomas Jungherr Buchenweg 2, 35394 Gießen - Tel. 0641 / 399 90 897	**Geprüft:** **Datum gez.:** 18.11.2020
Planungsstufe:	Entwurf	**Datum geänd.:**
Plan-Titel:	Ausbaustufe Erdgeschoss Grundrisse KG, EG, OG und DG	**Maßstab:** 1:100 **Plan-Nr.:** 100.01